

PŘEHLED NAVRŽENÝCH OBJEKTŮ:

- SO-101 CHODNÍKY A SJEZDY U SILNICE III/19336
- SO-102 CHODNÍKY A SJEZDY U SILNICE III/19335
- SO-103 REKONSTRUKCE KOMUNIKACE MK "A"
- SO-104 REKONSTRUKCE KOMUNIKACE MK "B"
- SO-105 REKONSTRUKCE KOMUNIKACE MK "C"
- SO-106 KOMUNIKACE MK "D" + SJEZD č.p.5
- SO-107 REKONSTRUKCE KOMUNIKACE MK "E"
- SO-108 CHODNÍK U KOMUNIKACE MK "F"

SO-201 ÚPRAVY DEŠŤOVÉ KANALIZACE

- ÚPRAVY STÁV. DEŠŤOVÉ STOKY "B" - ZŘÍZENÍ NOVÝCH ŠACHET
- ÚPRAVY STÁV. DEŠŤOVÉ STOKY "BA" - ZŘÍZENÍ NOVÝCH ŠACHET
- PRODLOUŽENÍ DEŠŤOVÉ STOKY "BA" - DN 300 - 40 m
- VÝMĚNA ÚSEKU DEŠŤOVÉ STOKY "C" - DN 500 - 48 m
- PRODLOUŽENÍ DEŠŤOVÉ STOKY "CA" - DN 250 - 47 m
- NOVÁ DEŠŤOVÁ STOKA "CC" - DN 250 - 109 m
- NOVÁ DEŠŤOVÁ STOKA "DB" - DN 300 - 107 m
- NOVÁ DEŠŤOVÁ STOKA "DC" - DN 250 - 62 m

SO-202 PŘÍPOJKY ULIČNÍCH VPUSTÍ

- 76 ks PŘÍPOJEK VPUSTÍ - PVC-KG 150 - CELKEM 337,80 m
- 1 ks PŘÍPOJEK VPUSTÍ - PVC-KG 200 - 27,0 m



SO-202 PŘÍPOJKY OKAPNÍCH SVODŮ

- 6 ks PŘÍPOJEK SVODŮ - PVC-KG 110 - CELKEM 7,40 m

SO-301 KABELOVÝ ROZVOD VO

- NOVÝ KABELOVÝ ROZVOD VO - 57 ks SVÍTIDEL + 1800 m KABELOVÉ TRASY CYKY-J 4x10

Nedražice 1:1000

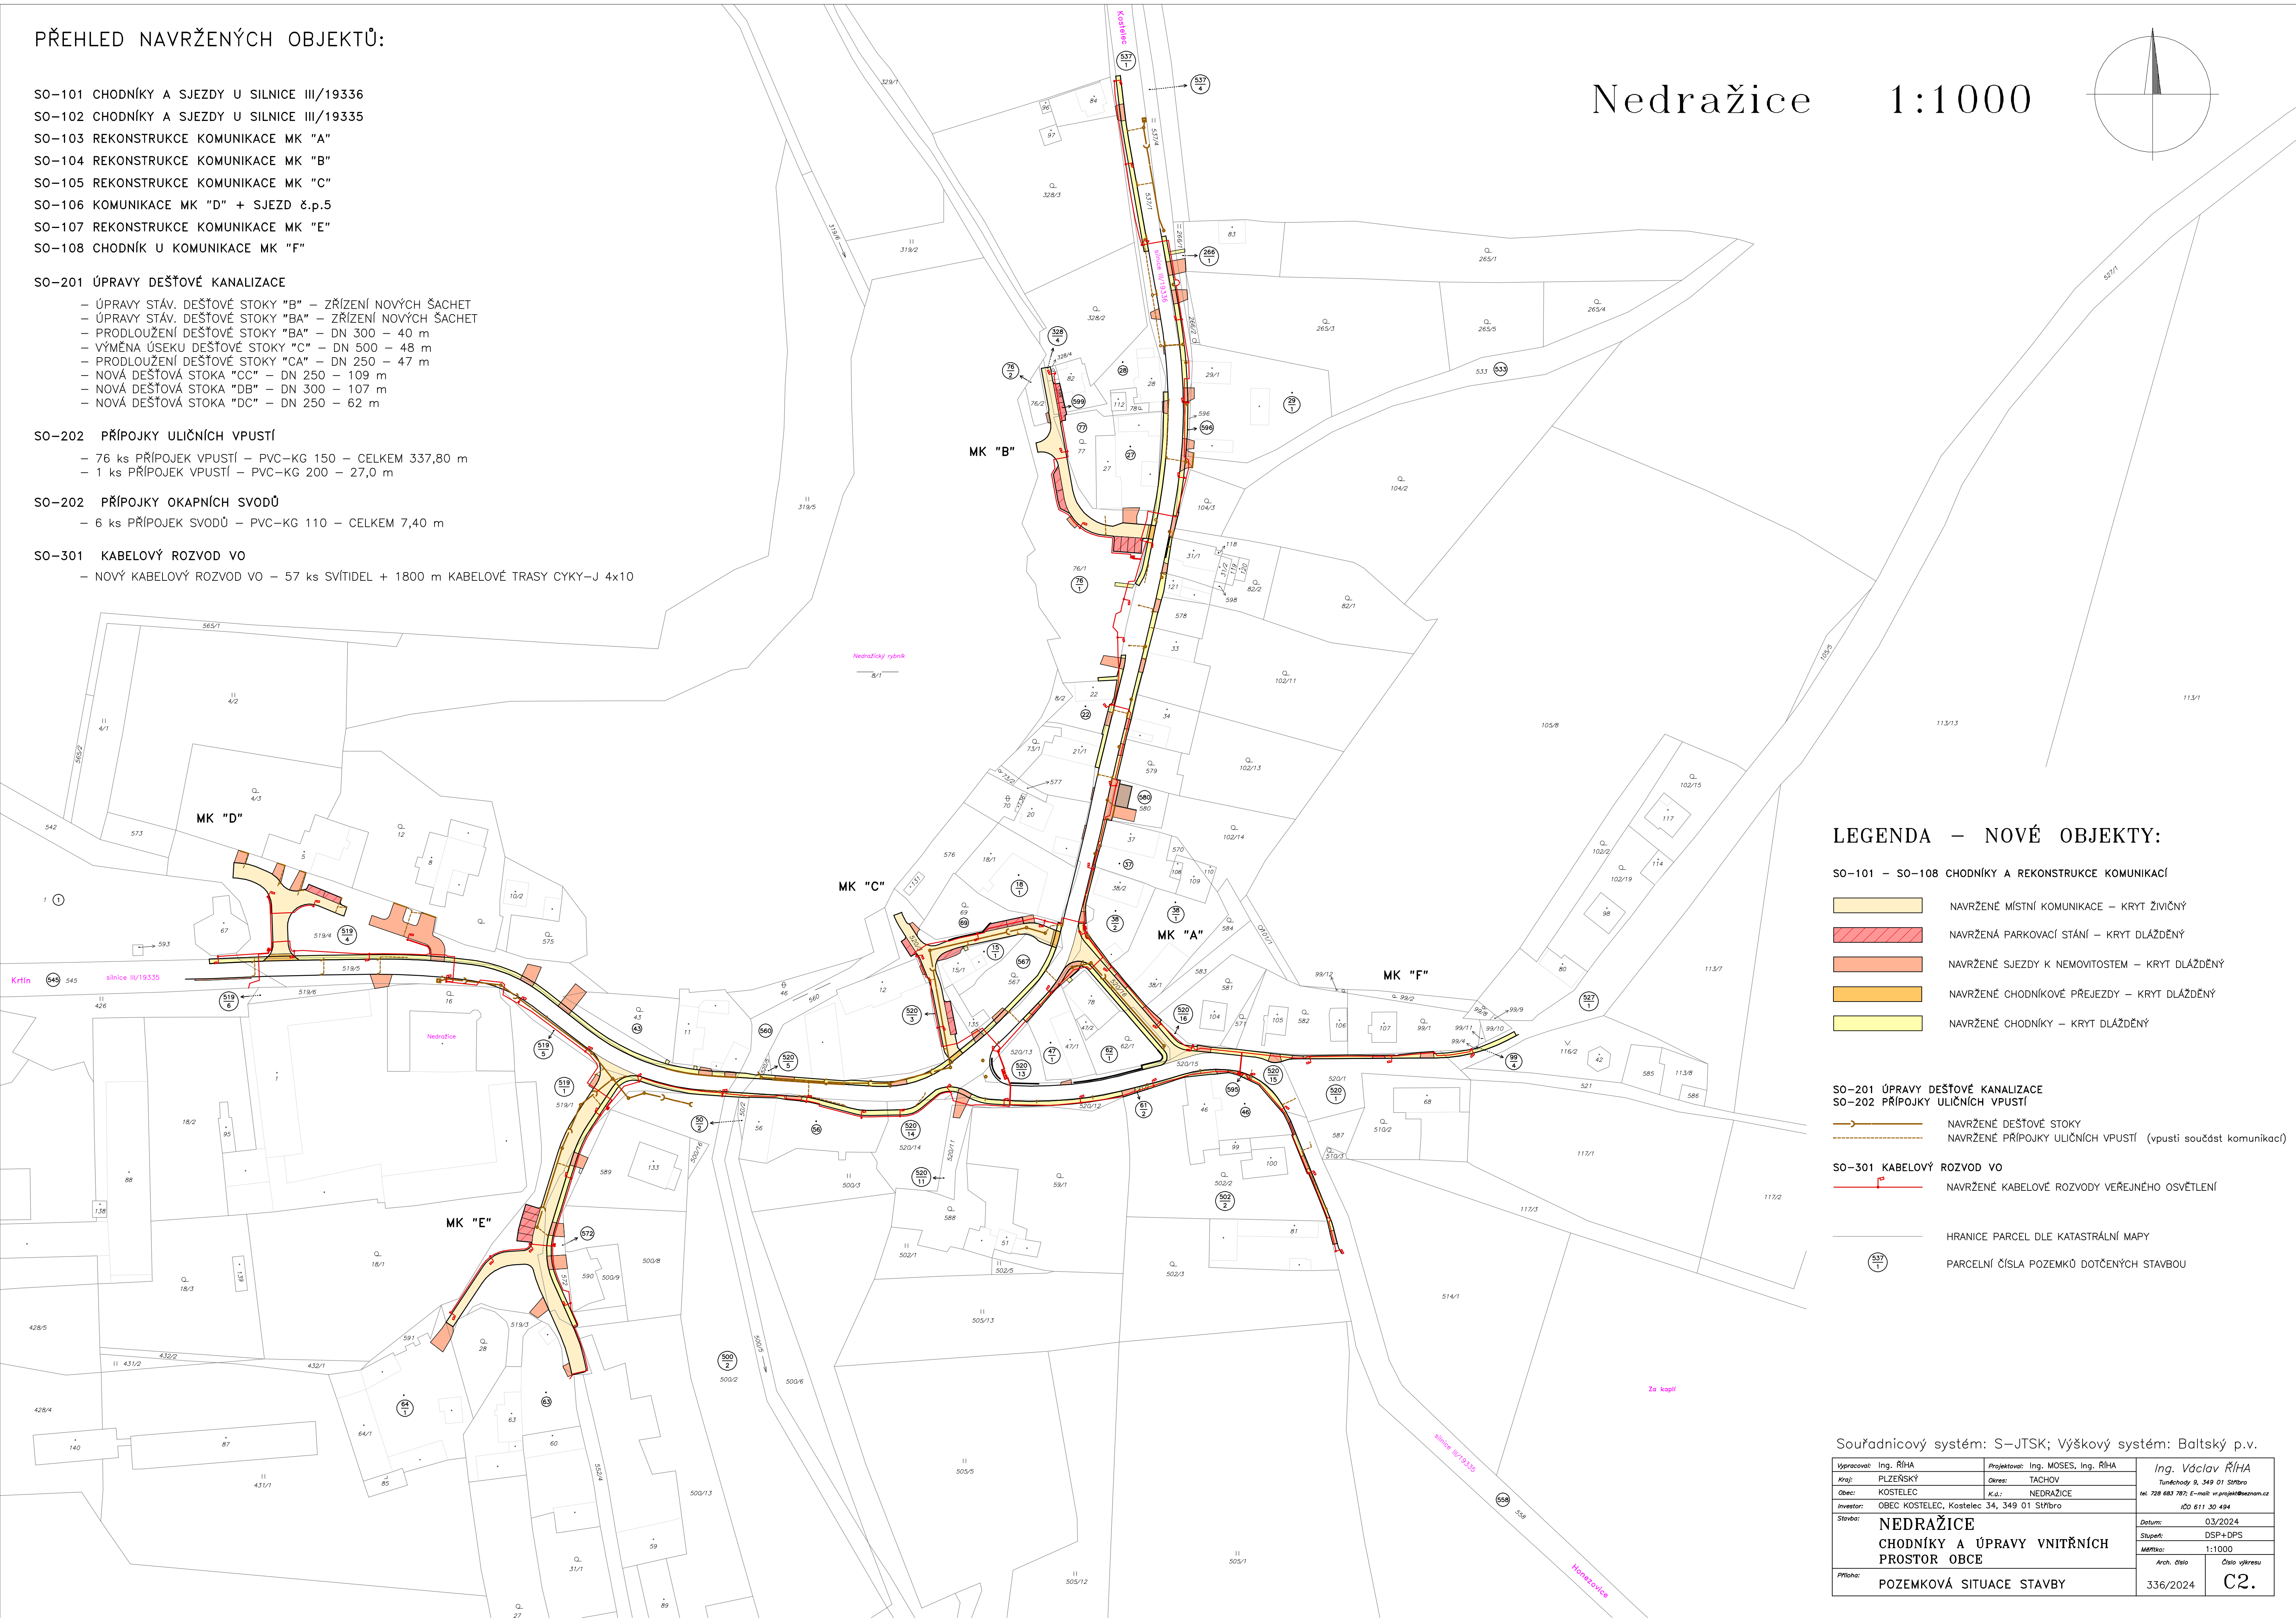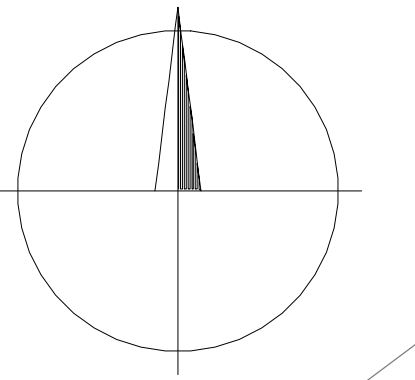

LEGENDA - NOVÉ OBJEKTY:

SO-101 - SO-108 CHODNÍKY A REKONSTRUKCE KOMUNIKACÍ

- NAVRŽENÉ MÍSTNÍ KOMUNIKACE - KRYT ŽIVIČNÝ
- NAVRŽENÁ PARKOVACÍ STÁNÍ - KRYT DLÁŽDENÝ
- NAVRŽENÉ SJEZDY K NEMOVITOSTEM - KRYT DLÁŽDENÝ
- NAVRŽENÉ CHODNÍKOVÉ PŘEJEZDY - KRYT DLÁŽDENÝ
- NAVRŽENÉ CHODNÍKY - KRYT DLÁŽDENÝ

SO-201 ÚPRAVY DEŠŤOVÉ KANALIZACE

- NAVRŽENÉ DEŠŤOVÉ STOKY
- NAVRŽENÉ PŘÍPOJKY ULIČNÍCH VPUSTÍ (vpuští součást komunikací)

SO-301 KABELOVÝ ROZVOD VO

- NAVRŽENÉ KABELOVÉ ROZVODY VEŘEJNÉHO OSVĚTLENÍ

HRANICE PARCEL DLE KATASTRÁLNÍ MAPY

PARCELNÍ ČÍSLA POZEMKŮ DOTČENÝCH STAVBY

Souřadnicový systém: S-JTSK; Výškový systém: Baltský p.v.

Vypracoval: Ing. ŘÍHA	Projektoval: Ing. MOSES, Ing. ŘÍHA	Ing. Václav ŘÍHA
Kraj: PLZEŇSKÝ	Okres: TÁCHOV	Tuněchovy 9, 349 01 Sítbno
Obec: KOSTELEČ	K.ú.: NEDRAŽICE	tel. 728 683 787; E-mail: vr.projekt@seznam.cz
Investor: OBEC KOSTELEČ, Kostelec 34, 349 01 Sítbno		IČO 611 30 494
Stavba: NEDRAŽICE		Datum: 03/2024
CHODNÍKY A ÚPRAVY VNITŘNÍCH		Stupeň: DSP+DPS
PROSTOR OBCE		Měřítko: 1:1000
Příloha: POZEMKOVÁ SITUACE STAVBY	Arch. číslo	Číslo výkresu
	336/2024	C2.