


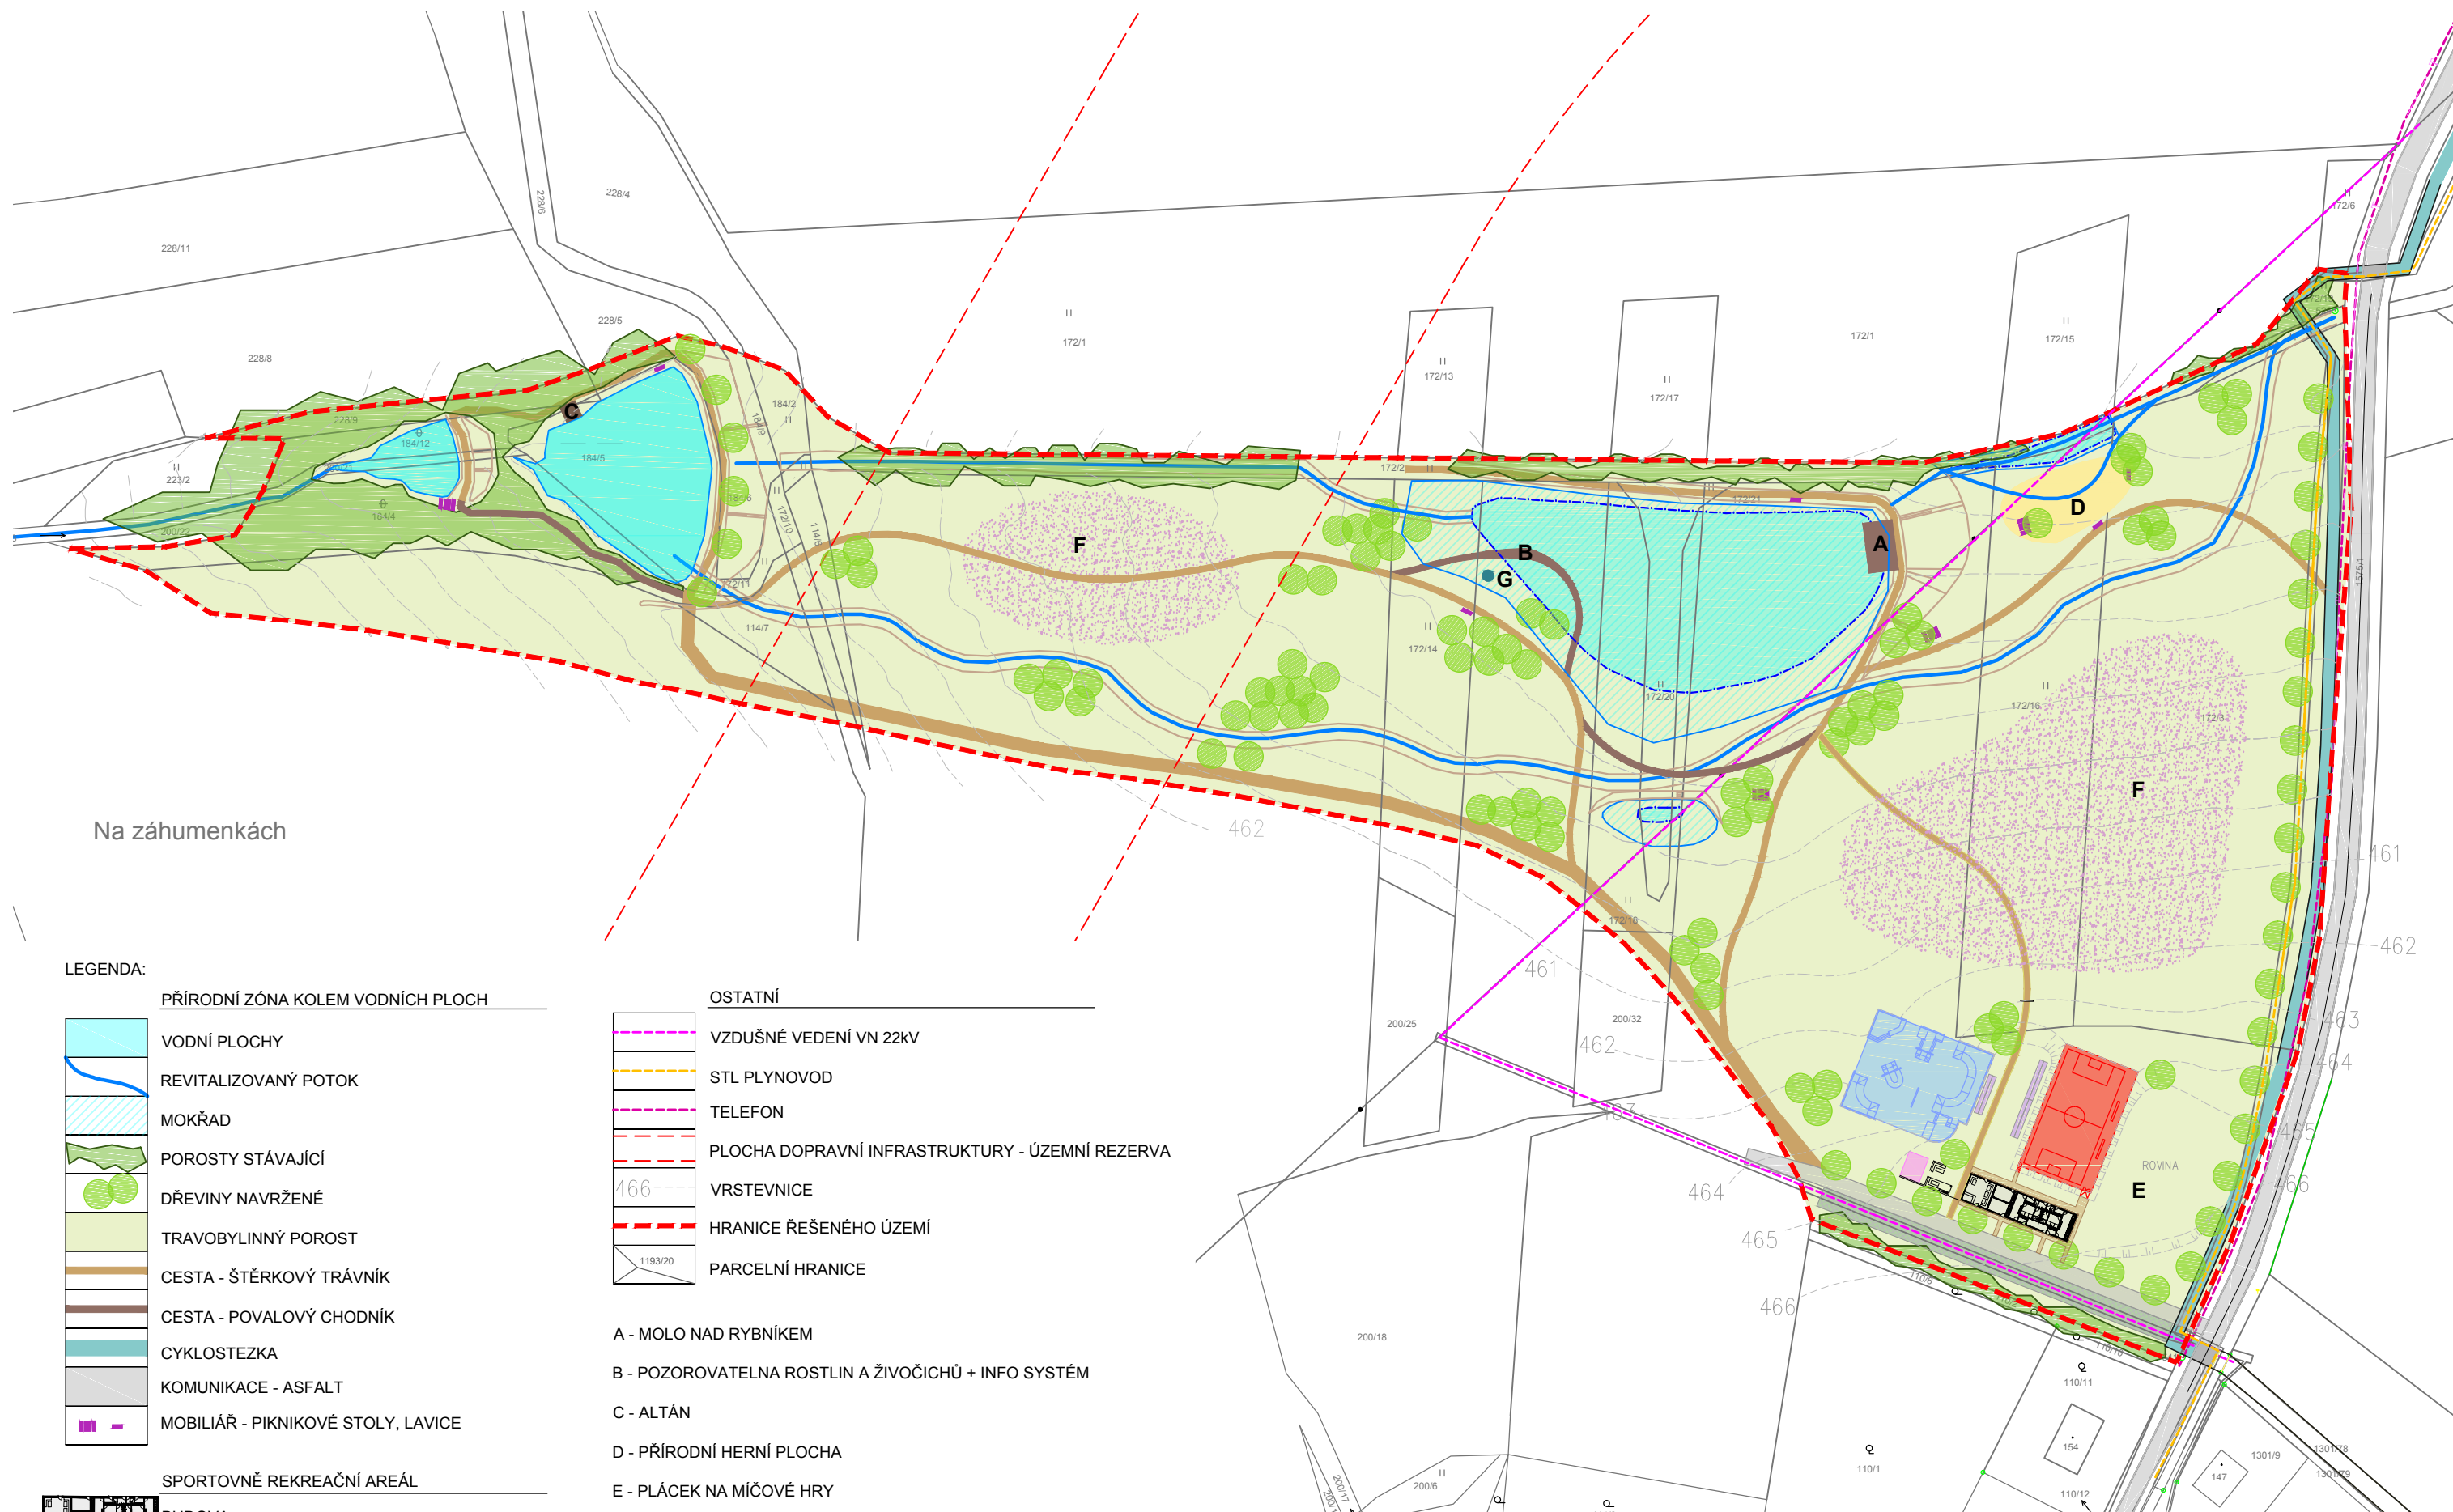

Na záhumenkách

LEGENDA:

PŘÍRODNÍ ZÓNA KOLEM VODNÍCH PLOCH

- VODNÍ PLOCHY
- REVITALIZOVANÝ POTOK
- MOKŘAD
- POROSTY STÁVAJÍCÍ
- DŘEVINY NAVRŽENÉ
- TRAVOBYLINNÝ POROST
- CESTA - ŠTĚRKOVÝ TRÁVNÍK
- CESTA - POVALOVÝ CHODNÍK
- CYKLOSTEZKA
- KOMUNIKACE - ASFALT
- MOBILIÁŘ - PIKNIKOVÉ STOLY, LAVICE

SPORTOVNĚ REKREAČNÍ AREÁL

- BUDOVA
- MULTIFUNKČNÍ HRŠTĚ
- SKATEPARK
- MENŠÍ HERNÍ PLOCHA - HOUPAČKY, PÍSKOVIŠTĚ
- TRIBUNY
- PARKOVIŠTĚ - ŠTĚRKOVÝ TRÁVNÍK

OSTATNÍ

- VZDUŠNÉ VEDENÍ VN 22kV
- STL PLYNOVOD
- TELEFON
- PLOCHA DOPRAVNÍ INFRASTRUKTURY - ÚZEMNÍ REZERVA
- VRSTEVNICE
- HRANICE ŘEŠENÉHO ÚZEMÍ
- PARCELNÍ HRANICE

- A - MOLO NAD RYBNÍKEM
- B - POZOROVATELNA ROSTLIN A ŽIVOČICHŮ + INFO SYSTÉM
- C - ALTÁN
- D - PŘÍRODNÍ HERNÍ PLOCHA
- E - PLÁCEK NA MÍČOVÉ HRY
- F - KVĚTNATÁ LOUKA
- G - VRT

NÁVRH REKREAČNÍHO AREÁLU
KOSTELEČ U STŘÍBRA

STUDIE
SITUACE var 2.
č. výkresu: 03

XII. / 2015
M 1:1500

NEMETON
realizace spol. s r.o.