


ÚZEMNÍ PLÁN KOSTELEC - ZMĚNA č. 3

a. Výkres základního členění území (výřez) 1 : 10 000

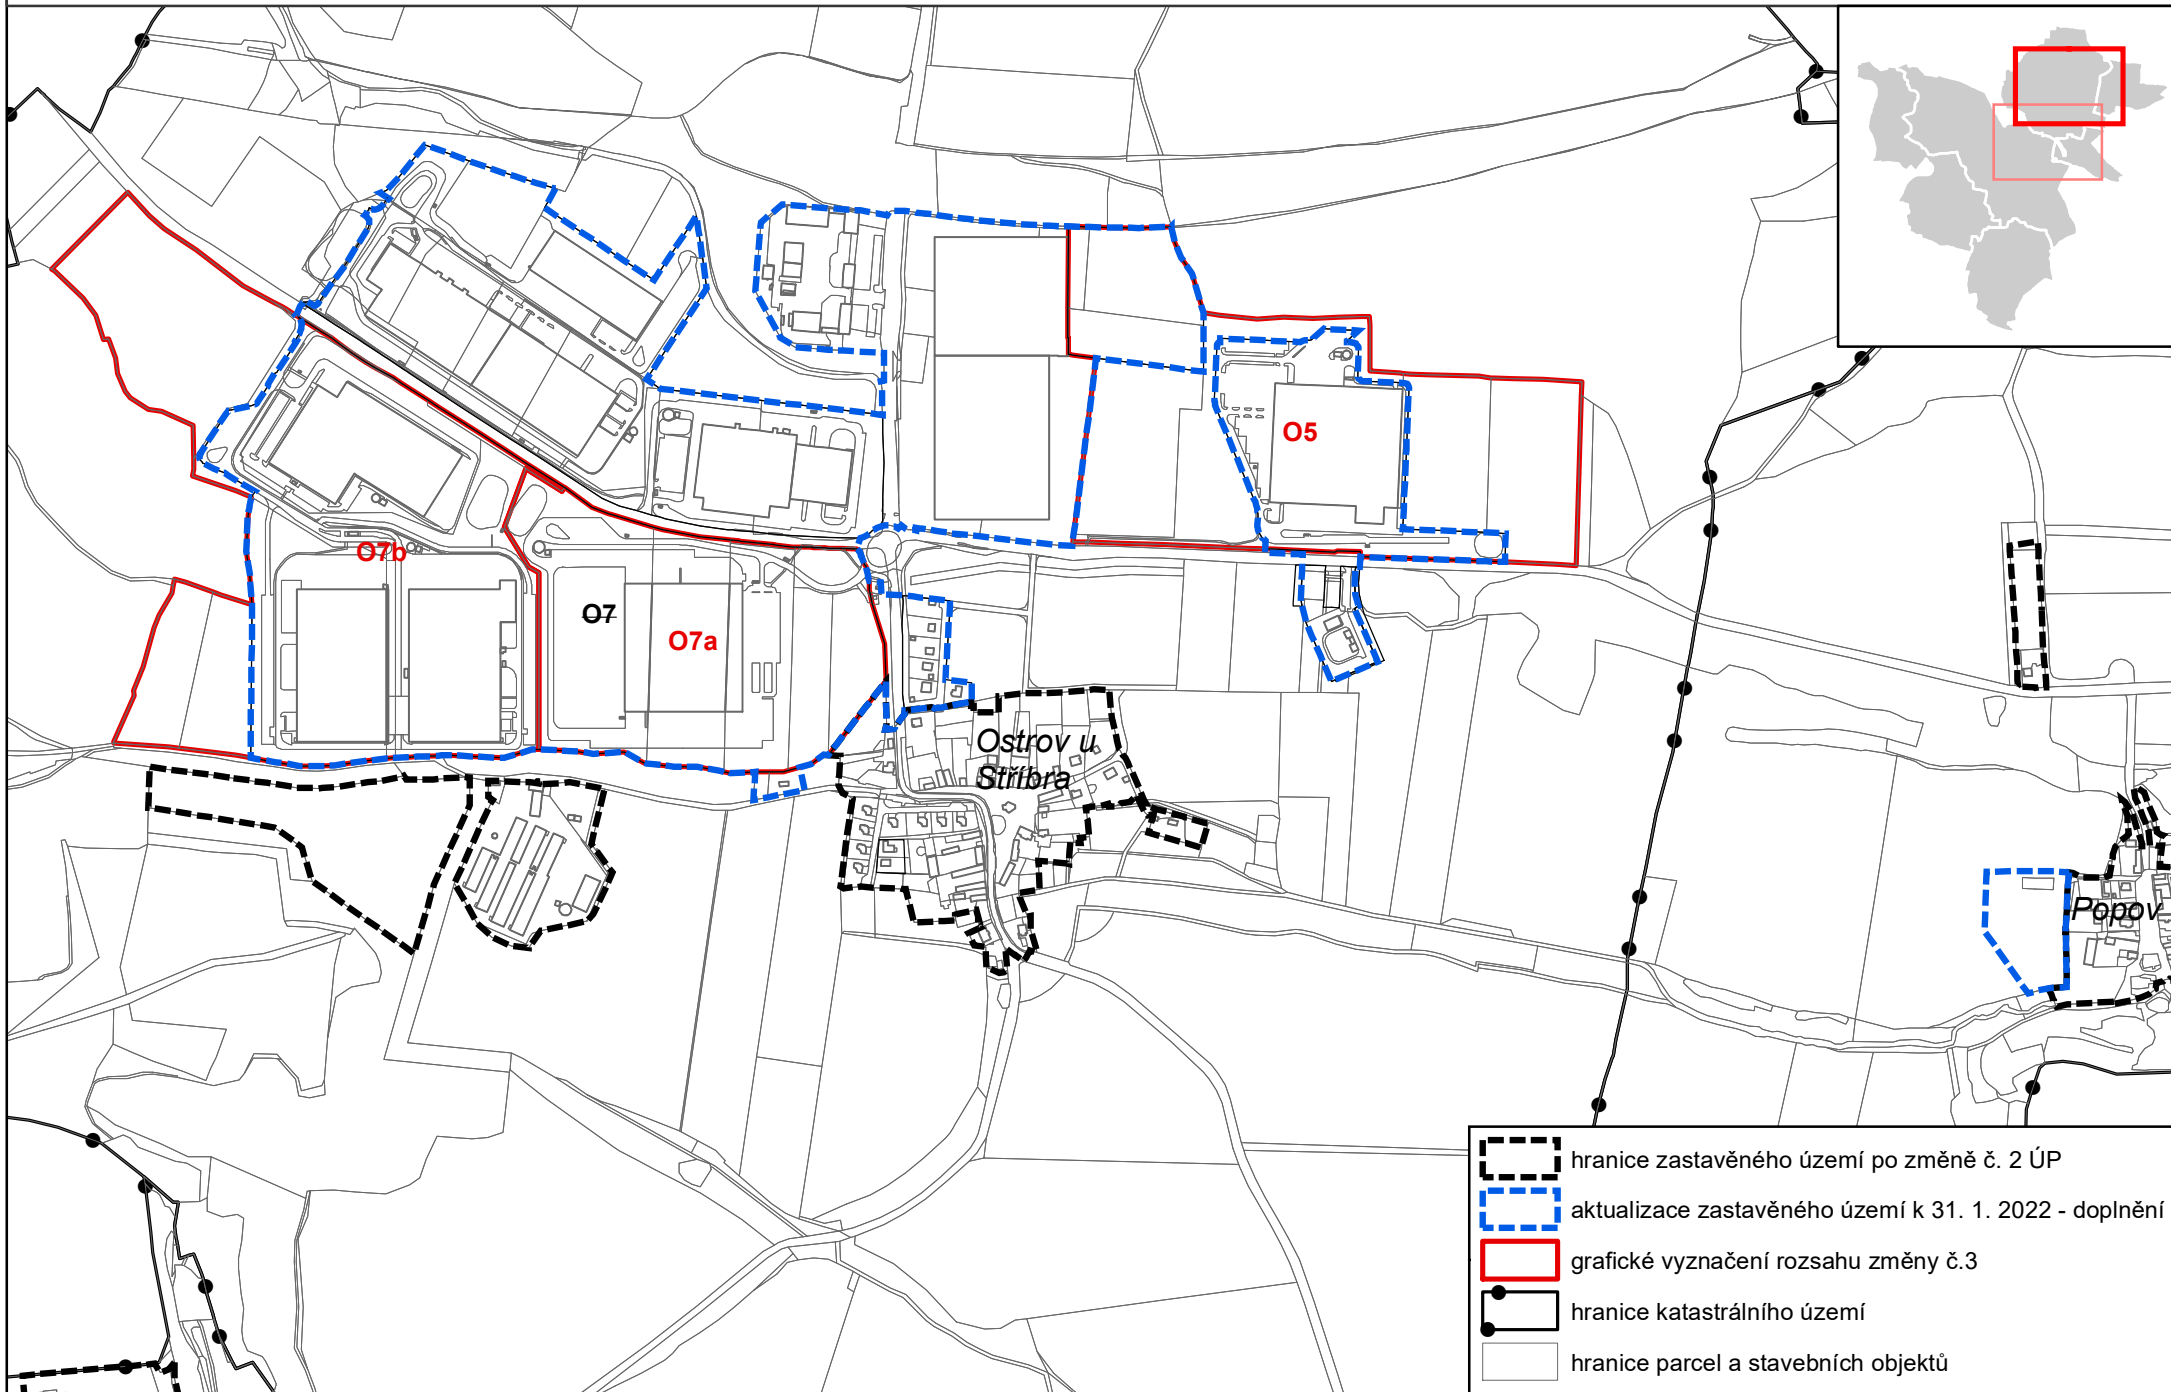

ÚZEMNÍ PLÁN KOSTELEC - ZMĚNA č. 3

a. Výkres základního členění území (výřez) 1 : 10 000

