
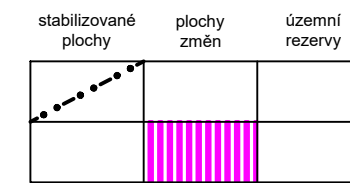
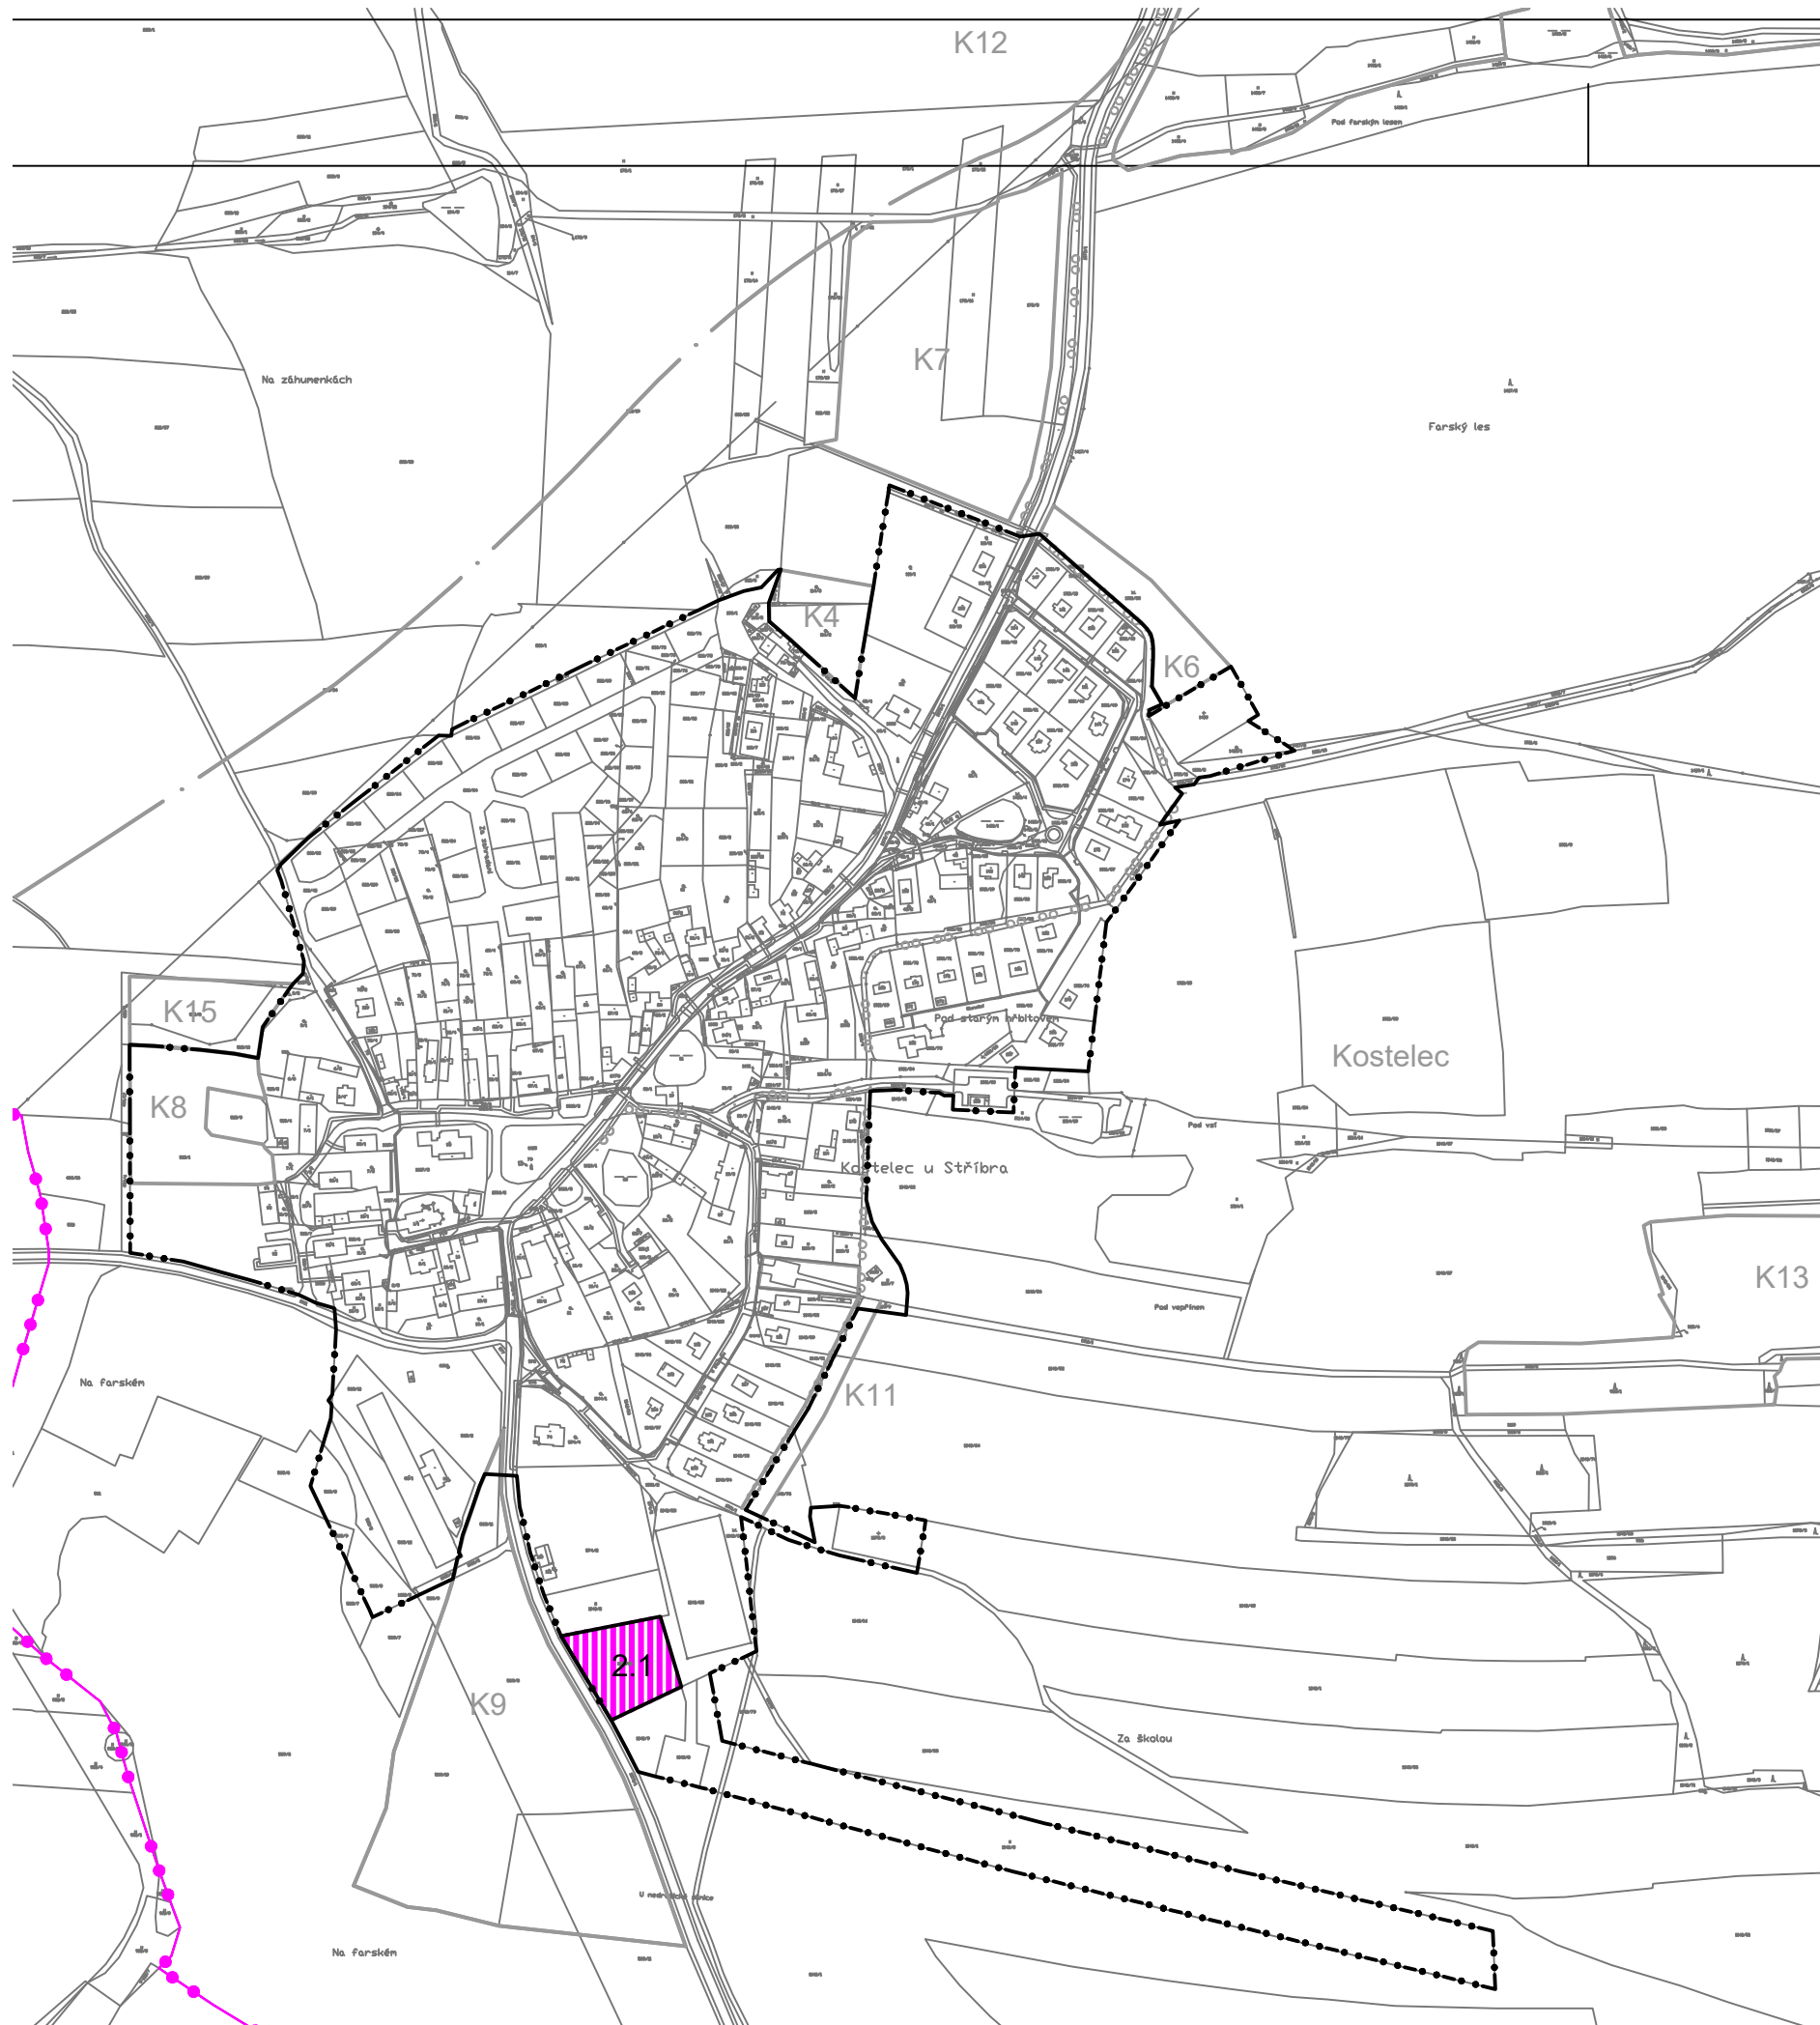


ÚZEMNÍ PLÁN KOSTELEC ZMĚNA Č. 2

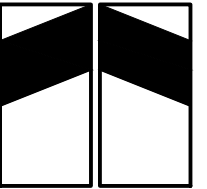

hranice zastavěného území k 01.08. 2020

plochy občanského vybavení - veřejné vybavení

2.1 - plochy občanského vybavení - veřejné vybavení

A. změna č. 2 ÚP Kostelec
b) hlavní výkres
b1) urbanistická koncepce a koncepce uspořádání krajiny

1:5000