
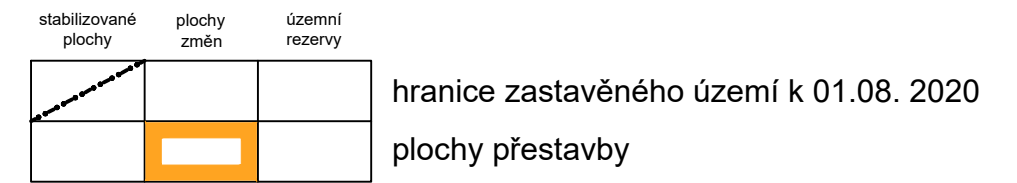
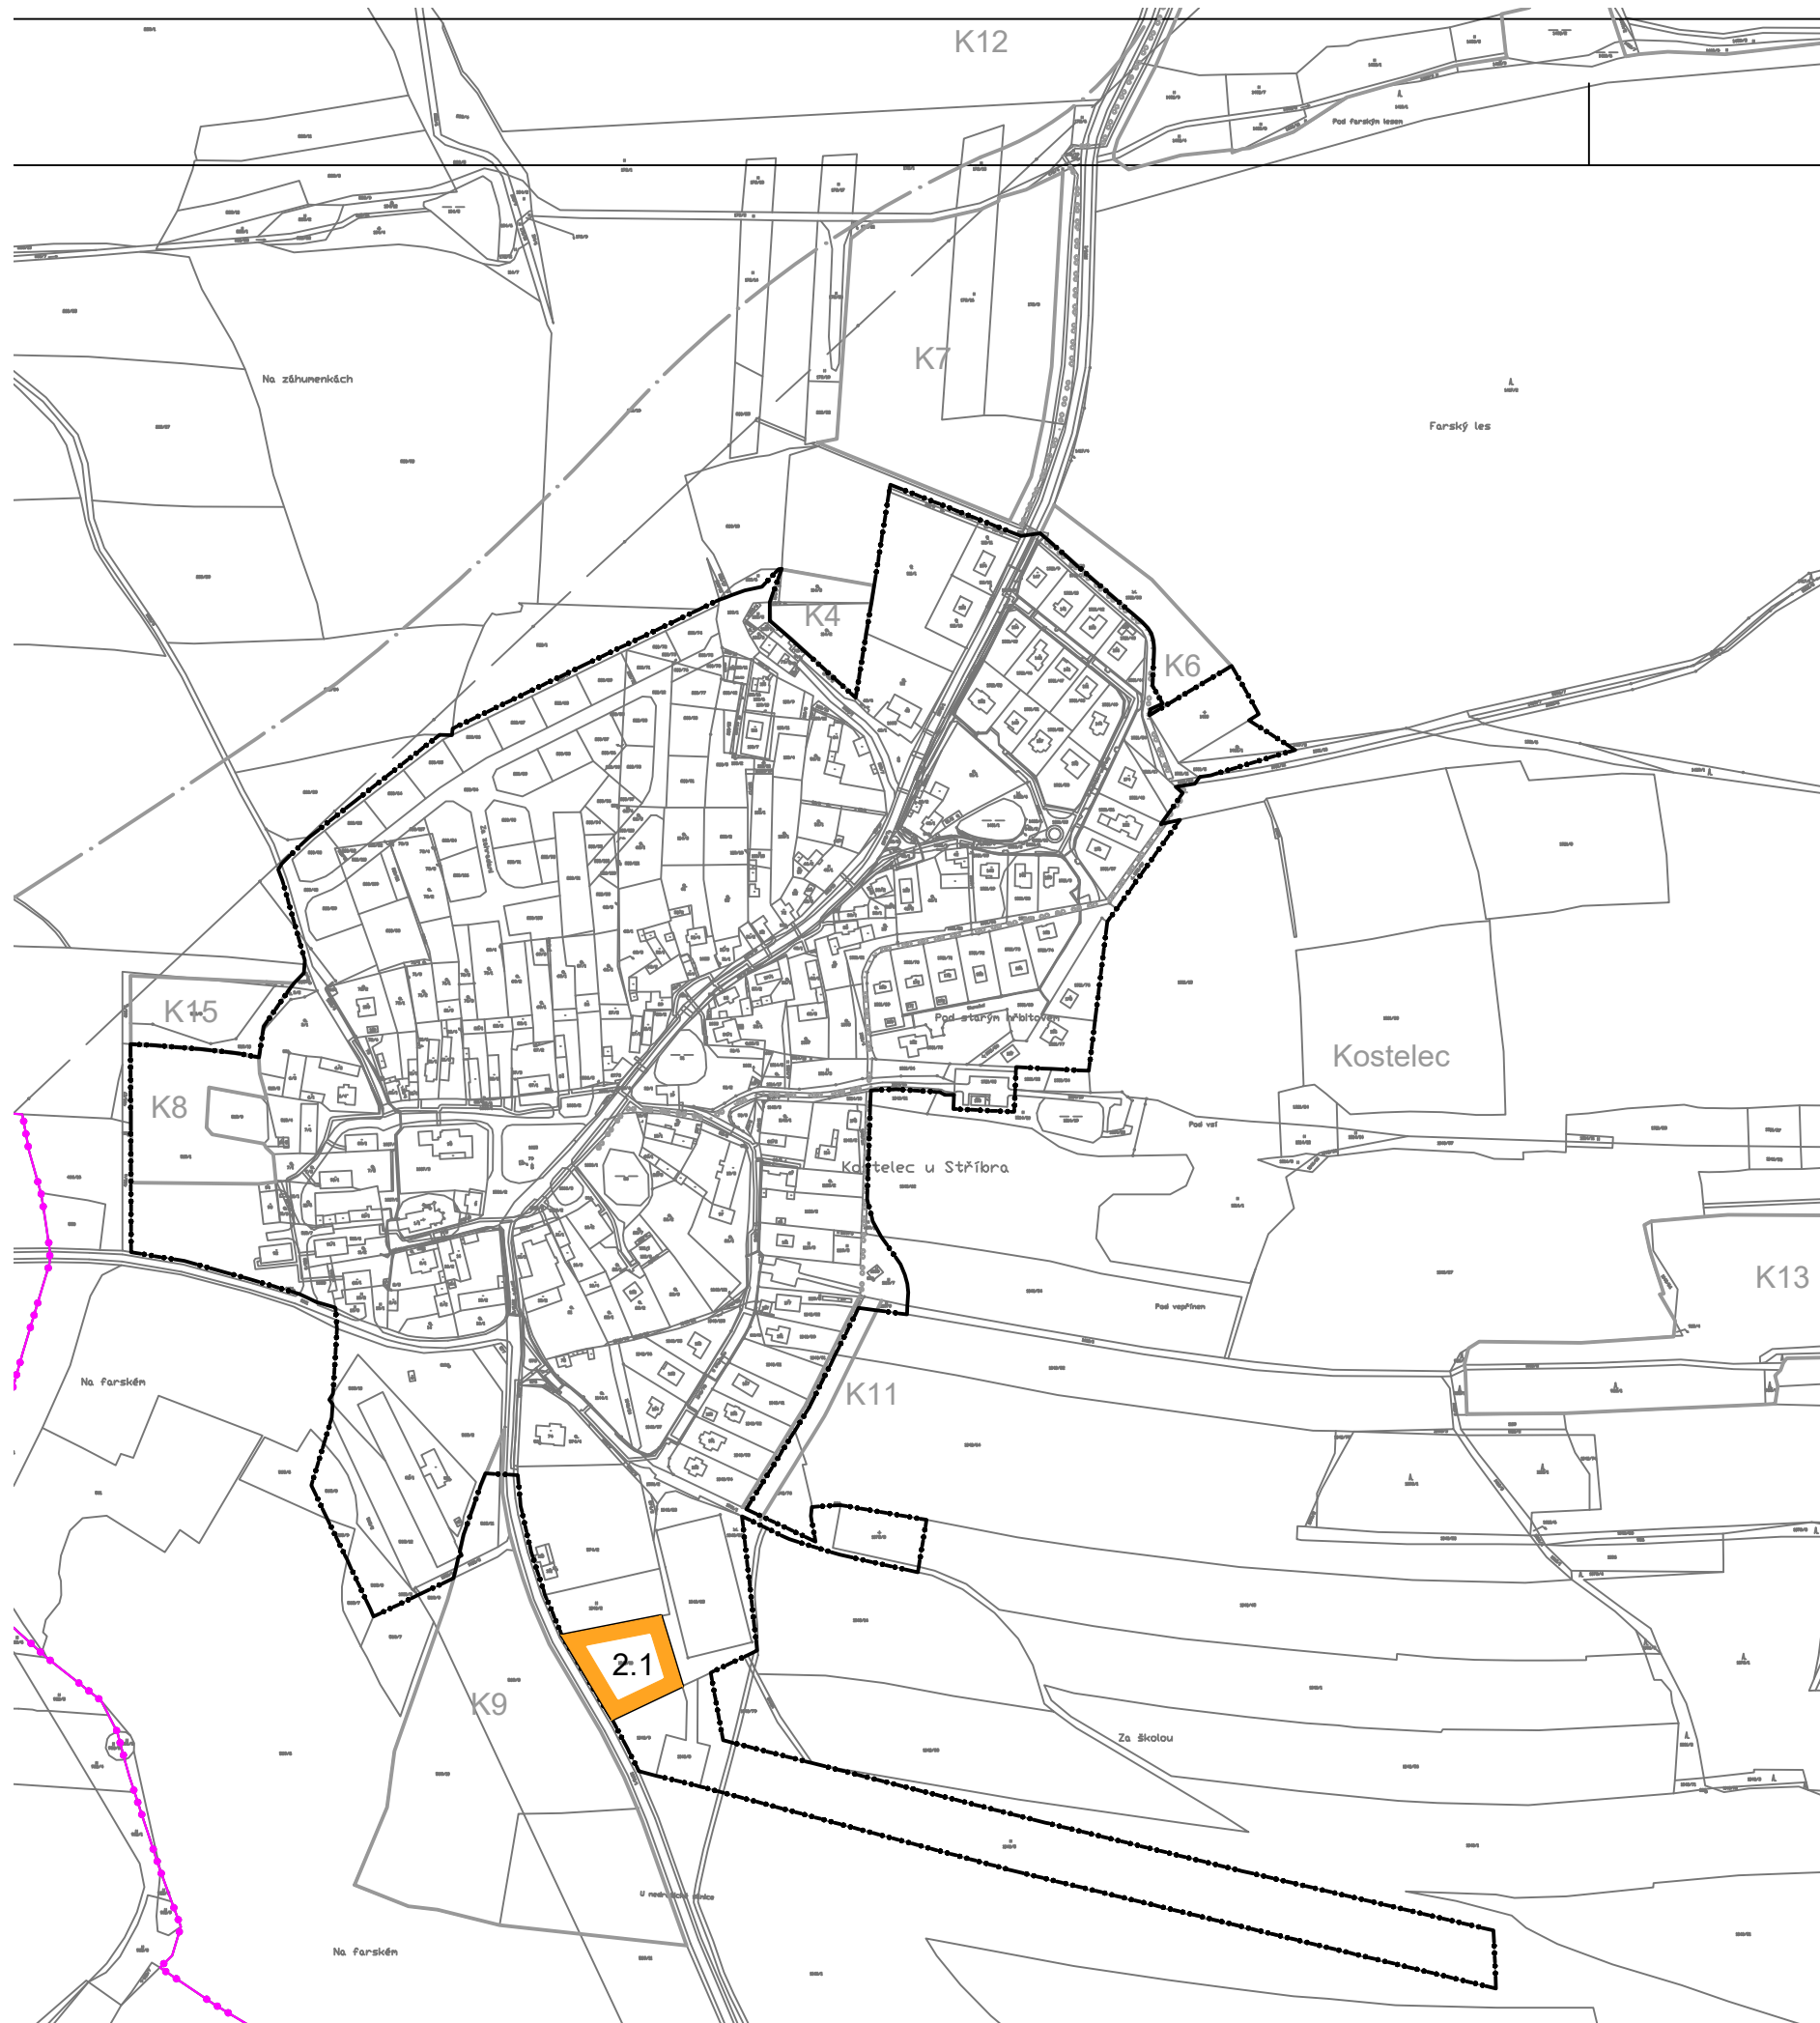


# ÚZEMNÍ PLÁN KOSTELEC ZMĚNA Č. 2

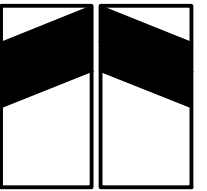

2.1 - plochy občanského vybavení - veřejné vybavení

A. změna č. 2 ÚP Kostelec  
a) výkres základního členění území