
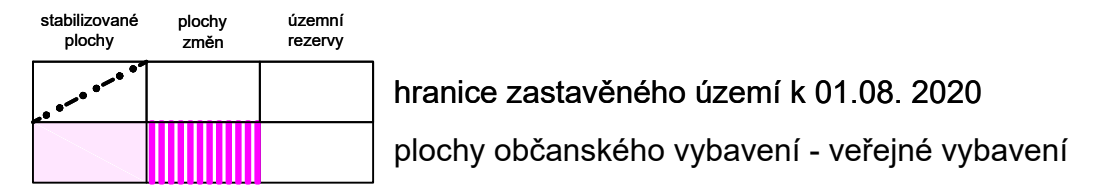
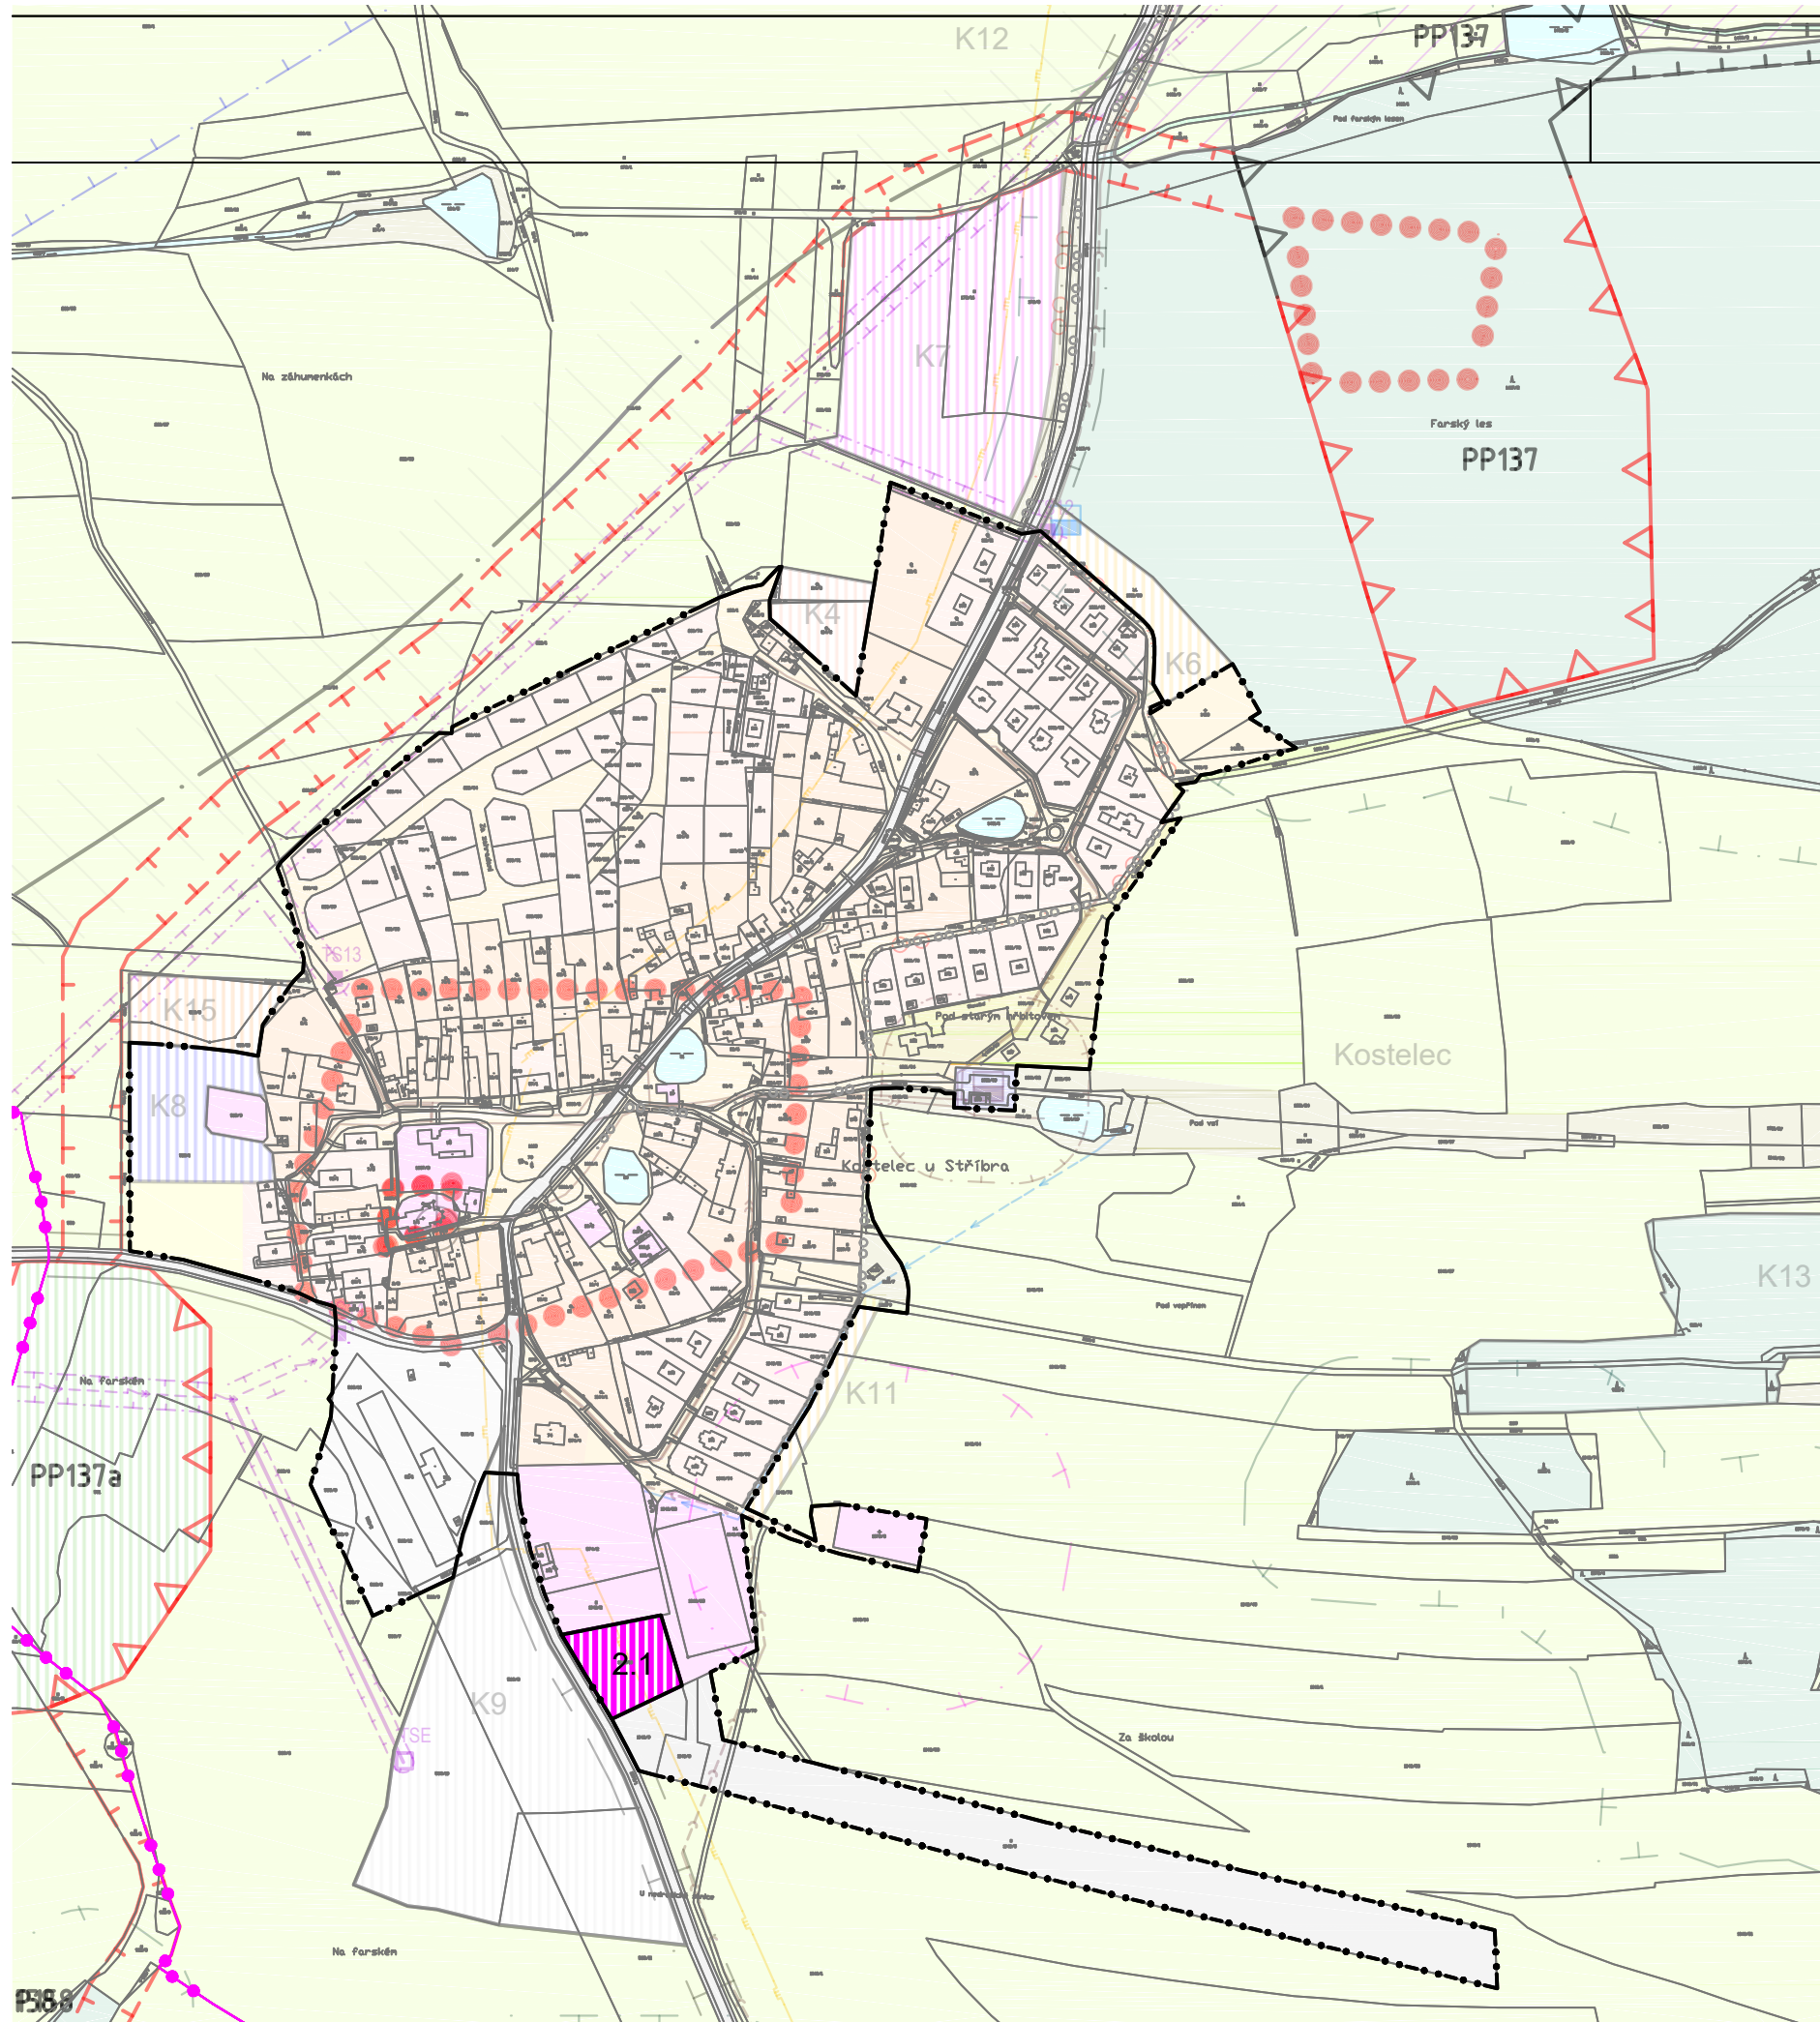


ÚZEMNÍ PLÁN KOSTELEC ZMĚNA Č. 2

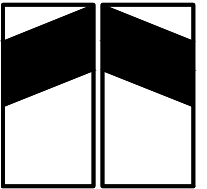

2.1 - plochy občanského vybavení - veřejné vybavení

B. odůvodnění změny č. 2 ÚP Kostelec
b) koordinační výkres