

GRAFICKÁ ČÁST

Pořizovatel: Městský úřad Stříbro, Odbor výstavby a územního plánování
Masarykovo náměstí 63, Stříbro

Žadatel: Obec Kostelec
Kostelec 34
349 01 Stříbro

Zpracovatel: Ing. arch. Marek Janatka, Ph.D.
Ing. Martin Melena

Datum: květen 2018



LEGENDA:

O1

Kód zastavitelné plochy dle ÚP

1816/1

Parcelní čísla

Hranice parcel pozemků

STAV

NÁVRH


Rozsah zastavitelných ploch dle územního plánu Kostelec

Rozhraní jednotlivých zastavitelných ploch dle územního plánu Kostelec

Předpokládaný rozsah 1. etapy

Pěší komunikace

Stávající zástavba

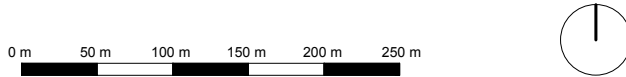

projekt:

ÚZEMNÍ STUDIE OSTROV U STŘÍBRA

Plochy bydlení

Označení ploch v územním plánu:

O1, O2

Pořizovatel:

Městský úřad Stříbro - Odbor výstavby a územního plánování

Stupeň dokumentace:

Územní studie

Architekt:

Ing. arch. Marek Janatka, Ph.D.

Vypracoval:

Ing. arch. Marek Janatka, Ph.D., Ing. Martin Melena

Datum:

duben 2018

Meřítko:

1:5000

název a číslo výkresu:

ŠIRŠÍ VZTAHY

O1



LEGENDA:

1816/1	Parcelní čísla
	Hranice parcel pozemků
	Poloha dopravního napojení
ÚP ÚS	
	Hranice zastavitelných ploch dle územního plánu Kostelec
	Rozhraní jednotlivých zastavitelných ploch dle územního plánu Kostelec
	Předpokládaný rozsah 1. etapy
	Navržená parcelace
	Pěší komunikace
	Veřejné prostranství s komunikací
	Plocha zeleně - veřejná
	Plocha zeleně - polosoukromá
	Plocha zeleně - soukromá
	Stávající zástavba
	Dřeviny
	Rodinný dům
	Objekt ubytování - dvojdům s celkem 6 b.j.

0 m 15 m 30 m 45 m 60 m 75 m

projekt:
ÚZEMNÍ STUDIE OSTROV U STŘÍBRA

Plochy bydlení

Označení ploch v územním plánu:
O1, O2

Pořizovatel:
Městský úřad Stříbro - Odbor výstavby a územního plánování

Stupeň dokumentace:
Územní studie


Architekt:
Ing. arch. Marek Janatka, Ph.D.

Vypracoval:
Ing. arch. Marek Janatka, Ph.D., Ing. Martin Melena

Datum:
duben 2018

Meřítko:
1:1500

název a číslo výkresu:
HLAVNÍ VÝKRES - URBANISMUS - O1 **02a**

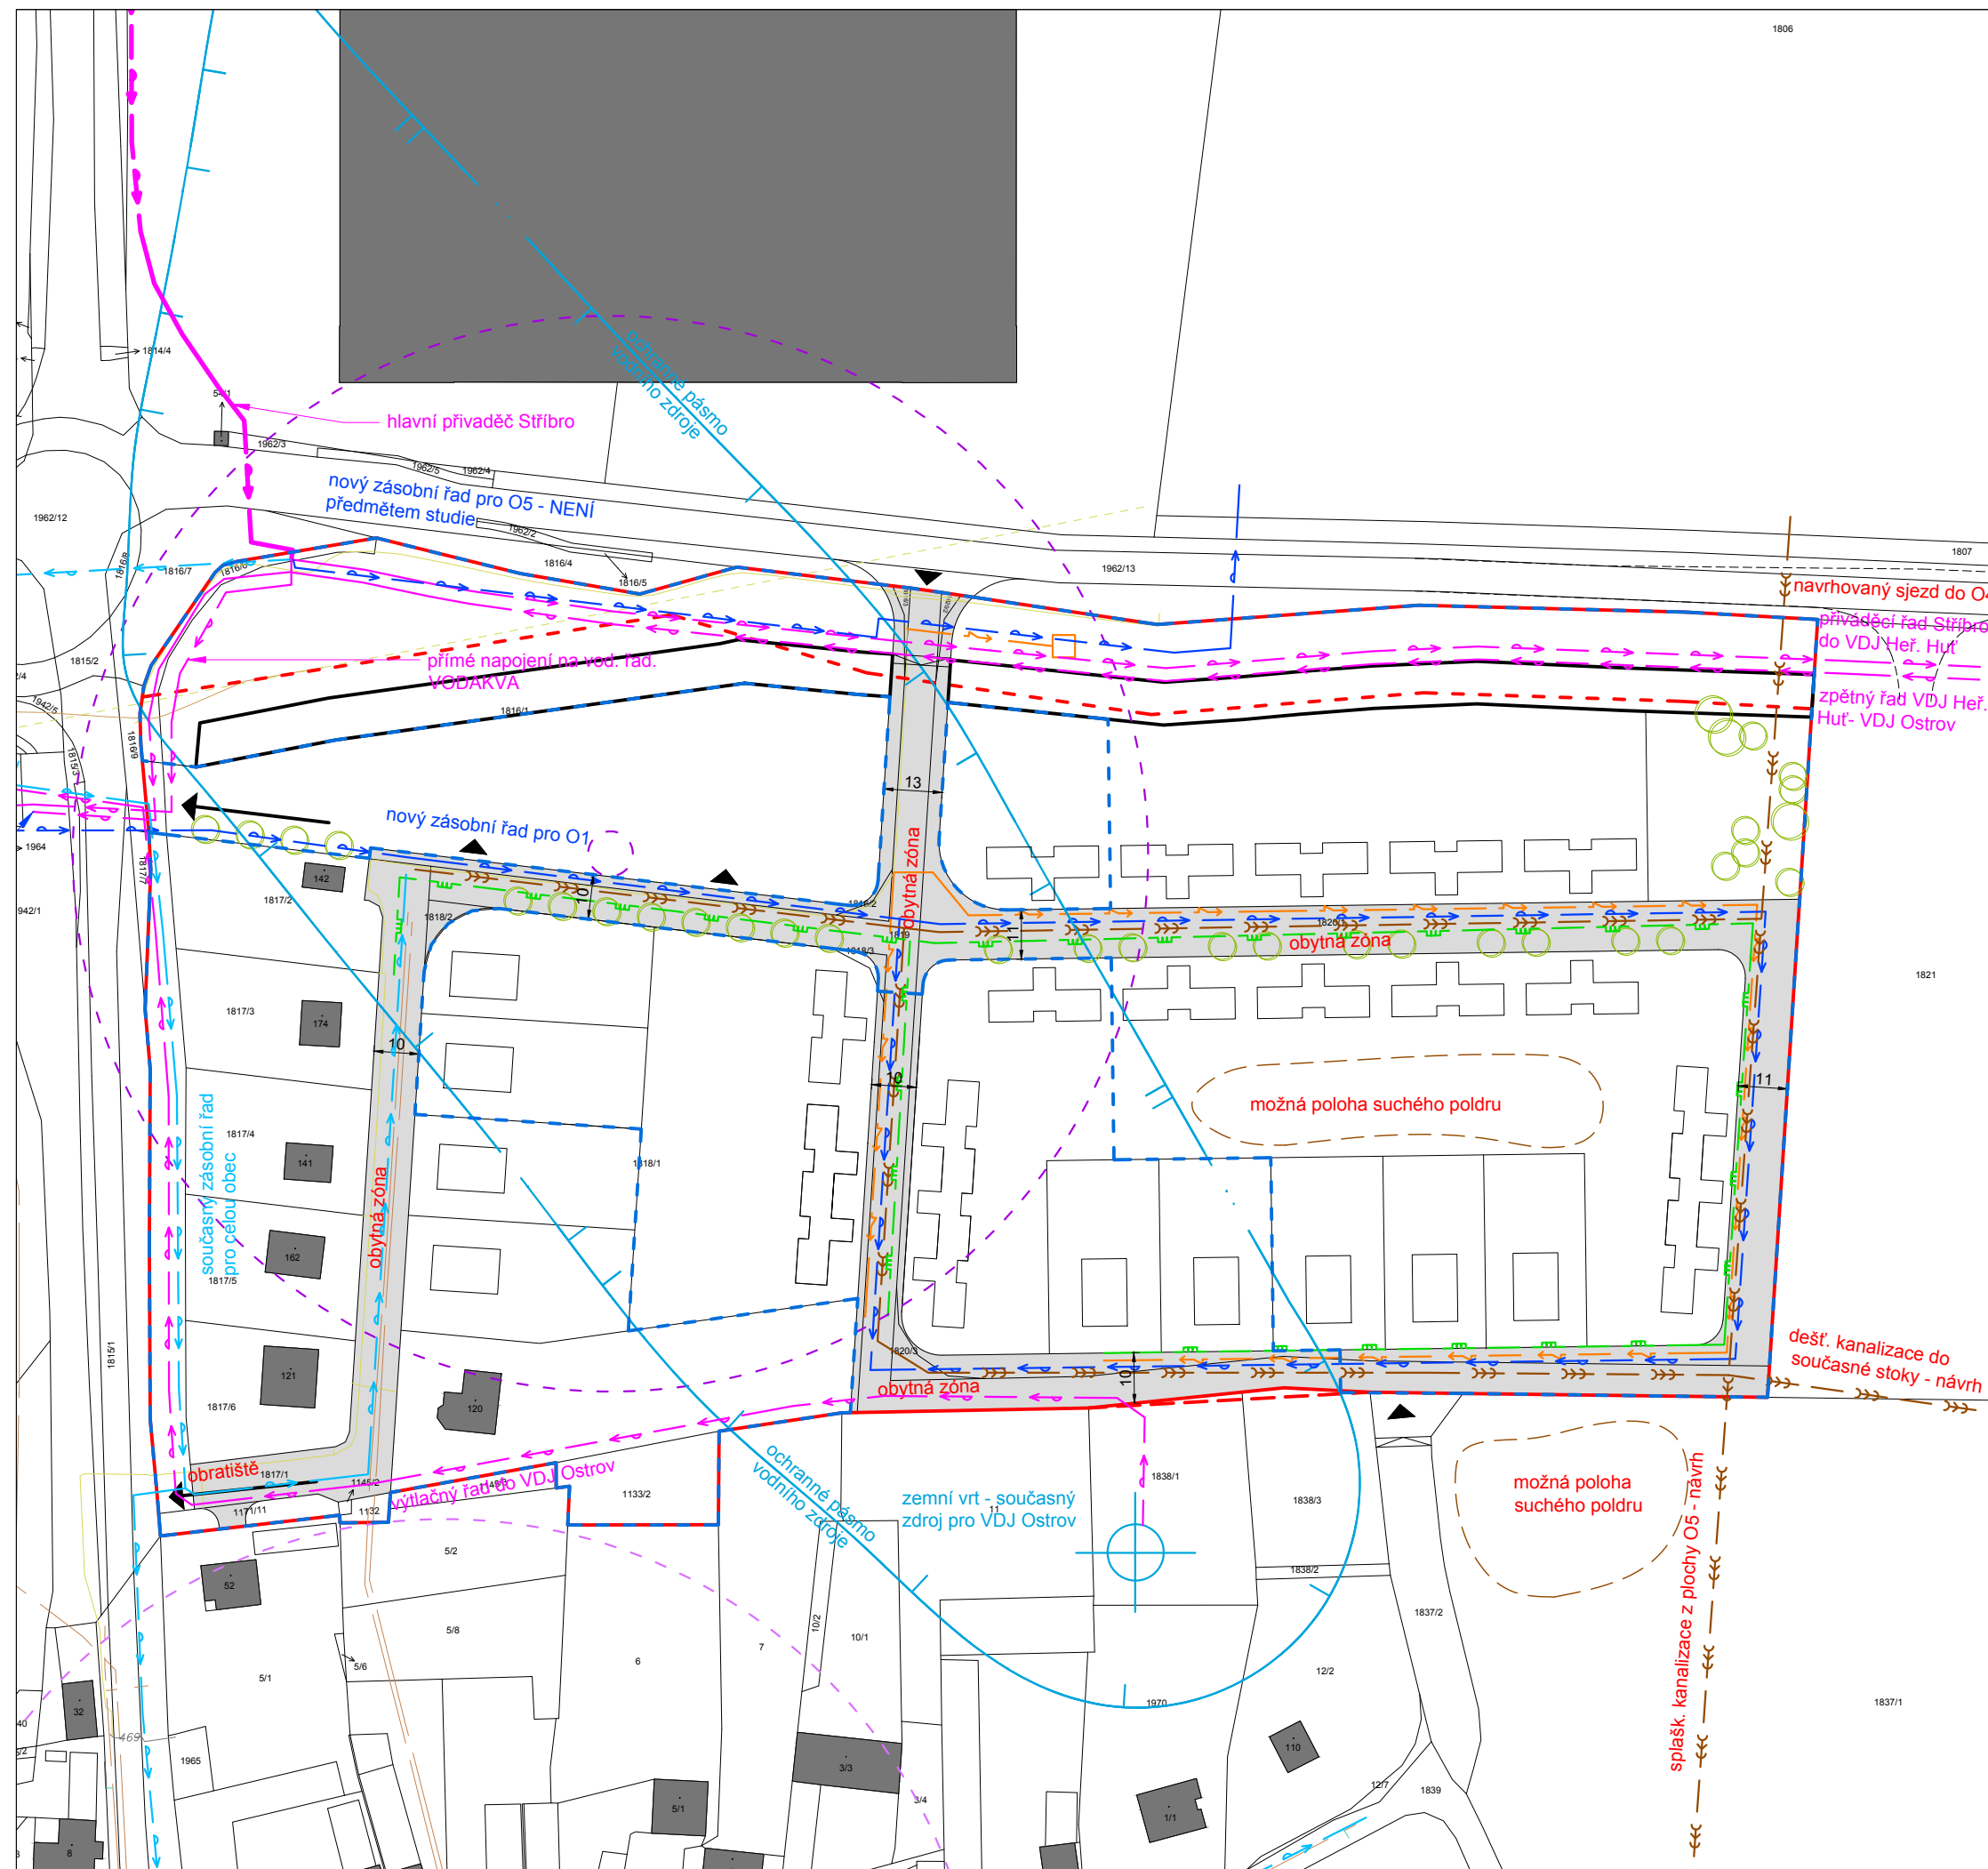

LEGENDA:

1816/1 Parcelní čísla
Hranice parcel pozemků
Poloha dopravního napojení

ÚP ÚS
Hranice zastavitelných ploch dle územního plánu Kostelec
Rozhraní jednotlivých zastavitelných ploch dle územního plánu Kostelec
Předpokládaný rozsah 1. etapy
Navržená parcelace
Veřejné prostranství s komunikací
Stávající zástavba
Dřeviny
Rodinný dům
Objekt ubytování - dvojdům s celkem 6 b.j.

STÁVAJÍCÍ TECHNICKÁ INFRASTRUKTURA:

Místo sběru tříděného odpadu s docházkou 120 m
Trasa vodovodu
Trasa kanalizace
Trasa el. vedení

NAVRHOVANÁ TECHNICKÁ INFRASTRUKTURA:

Trasa vodovodu
Sdružená trasa dešťové a splaškové kanalizace
Trasa vedení NN
Trafostanice
Trasa NTL plynovodu
Místo sběru tříděného odpadu s docházkou 120 m

0 m 15 m 30 m 45 m 60 m 75 m

projekt:
ÚZEMNÍ STUDIE OSTROV U STŘÍBRA
Plochy bydlení

Označení ploch v územním plánu:
O1, O2

Pořizovatel:
Městský úřad Stříbro - Odbor výstavby a územního plánování

Stupeň dokumentace:
Územní studie

Architekt:
Ing. arch. Marek Janatka, Ph.D.

Vypracoval:
Ing. arch. Marek Janatka, Ph.D., Ing. Martin Melena

Datum:
duben 2018

Meřítko:
1:1500

název a číslo výkresu:
DOPRAVNÍ A TECHNICKÁ INFRASTRUKTURA - O1

03a



LEGENDA:

1816/1	Parcelní čísla
	Hranice parcel pozemků
	Vrstevnice
	Poloha dopravního napojení
ÚP	ÚS
	Hranice zastavitelných ploch dle územního plánu Kostelec
	Rozhraní jednotlivých zastavitelných ploch dle územního plánu Kostelec
	Navržená parcelace
	Veřejné prostranství s komunikací
	Stávající zástavba
	Dřeviny
	Rodinný dům
	Objekt ubytování - dvojdům s celkem 6 b.j.

STÁVAJÍCÍ TECHNICKÁ INFRASTRUKTURA:

	Místo sběru tříděného odpadu s docházkou 120 m
	Trasa vodovodu
	Trasa kanalizace
	Trasa el. vedení

NAVRHOVANÁ TECHNICKÁ INFRASTRUKTURA:

	Trasa vodovodu
	Sdružená trasa dešťové a splaškové kanalizace
	Trasa vedení NN
	Trafostanice
	Trasa NTL plynovodu
	Místo sběru tříděného odpadu s docházkou 120 m

0 m 15 m 30 m 45 m 60 m 75 m

projekt:
ÚZEMNÍ STUDIE OSTROV U STŘÍBRA
Plochy bydlení

Označení ploch v územním plánu:
O1, O2

Pořizovatel:
Městský úřad Stříbro - Odbor výstavby a územního plánování

Stupeň dokumentace:
Územní studie

Architekt:
Ing. arch. Marek Janatka, Ph.D.


Vypracoval:
Ing. arch. Marek Janatka, Ph.D., Ing. Martin Melena

Datum:
duben 2018

Meřítko:
1:1500

název a číslo výkresu:
DOPRAVNÍ A TECHNICKÁ INFRASTRUKTURA - O2

03b

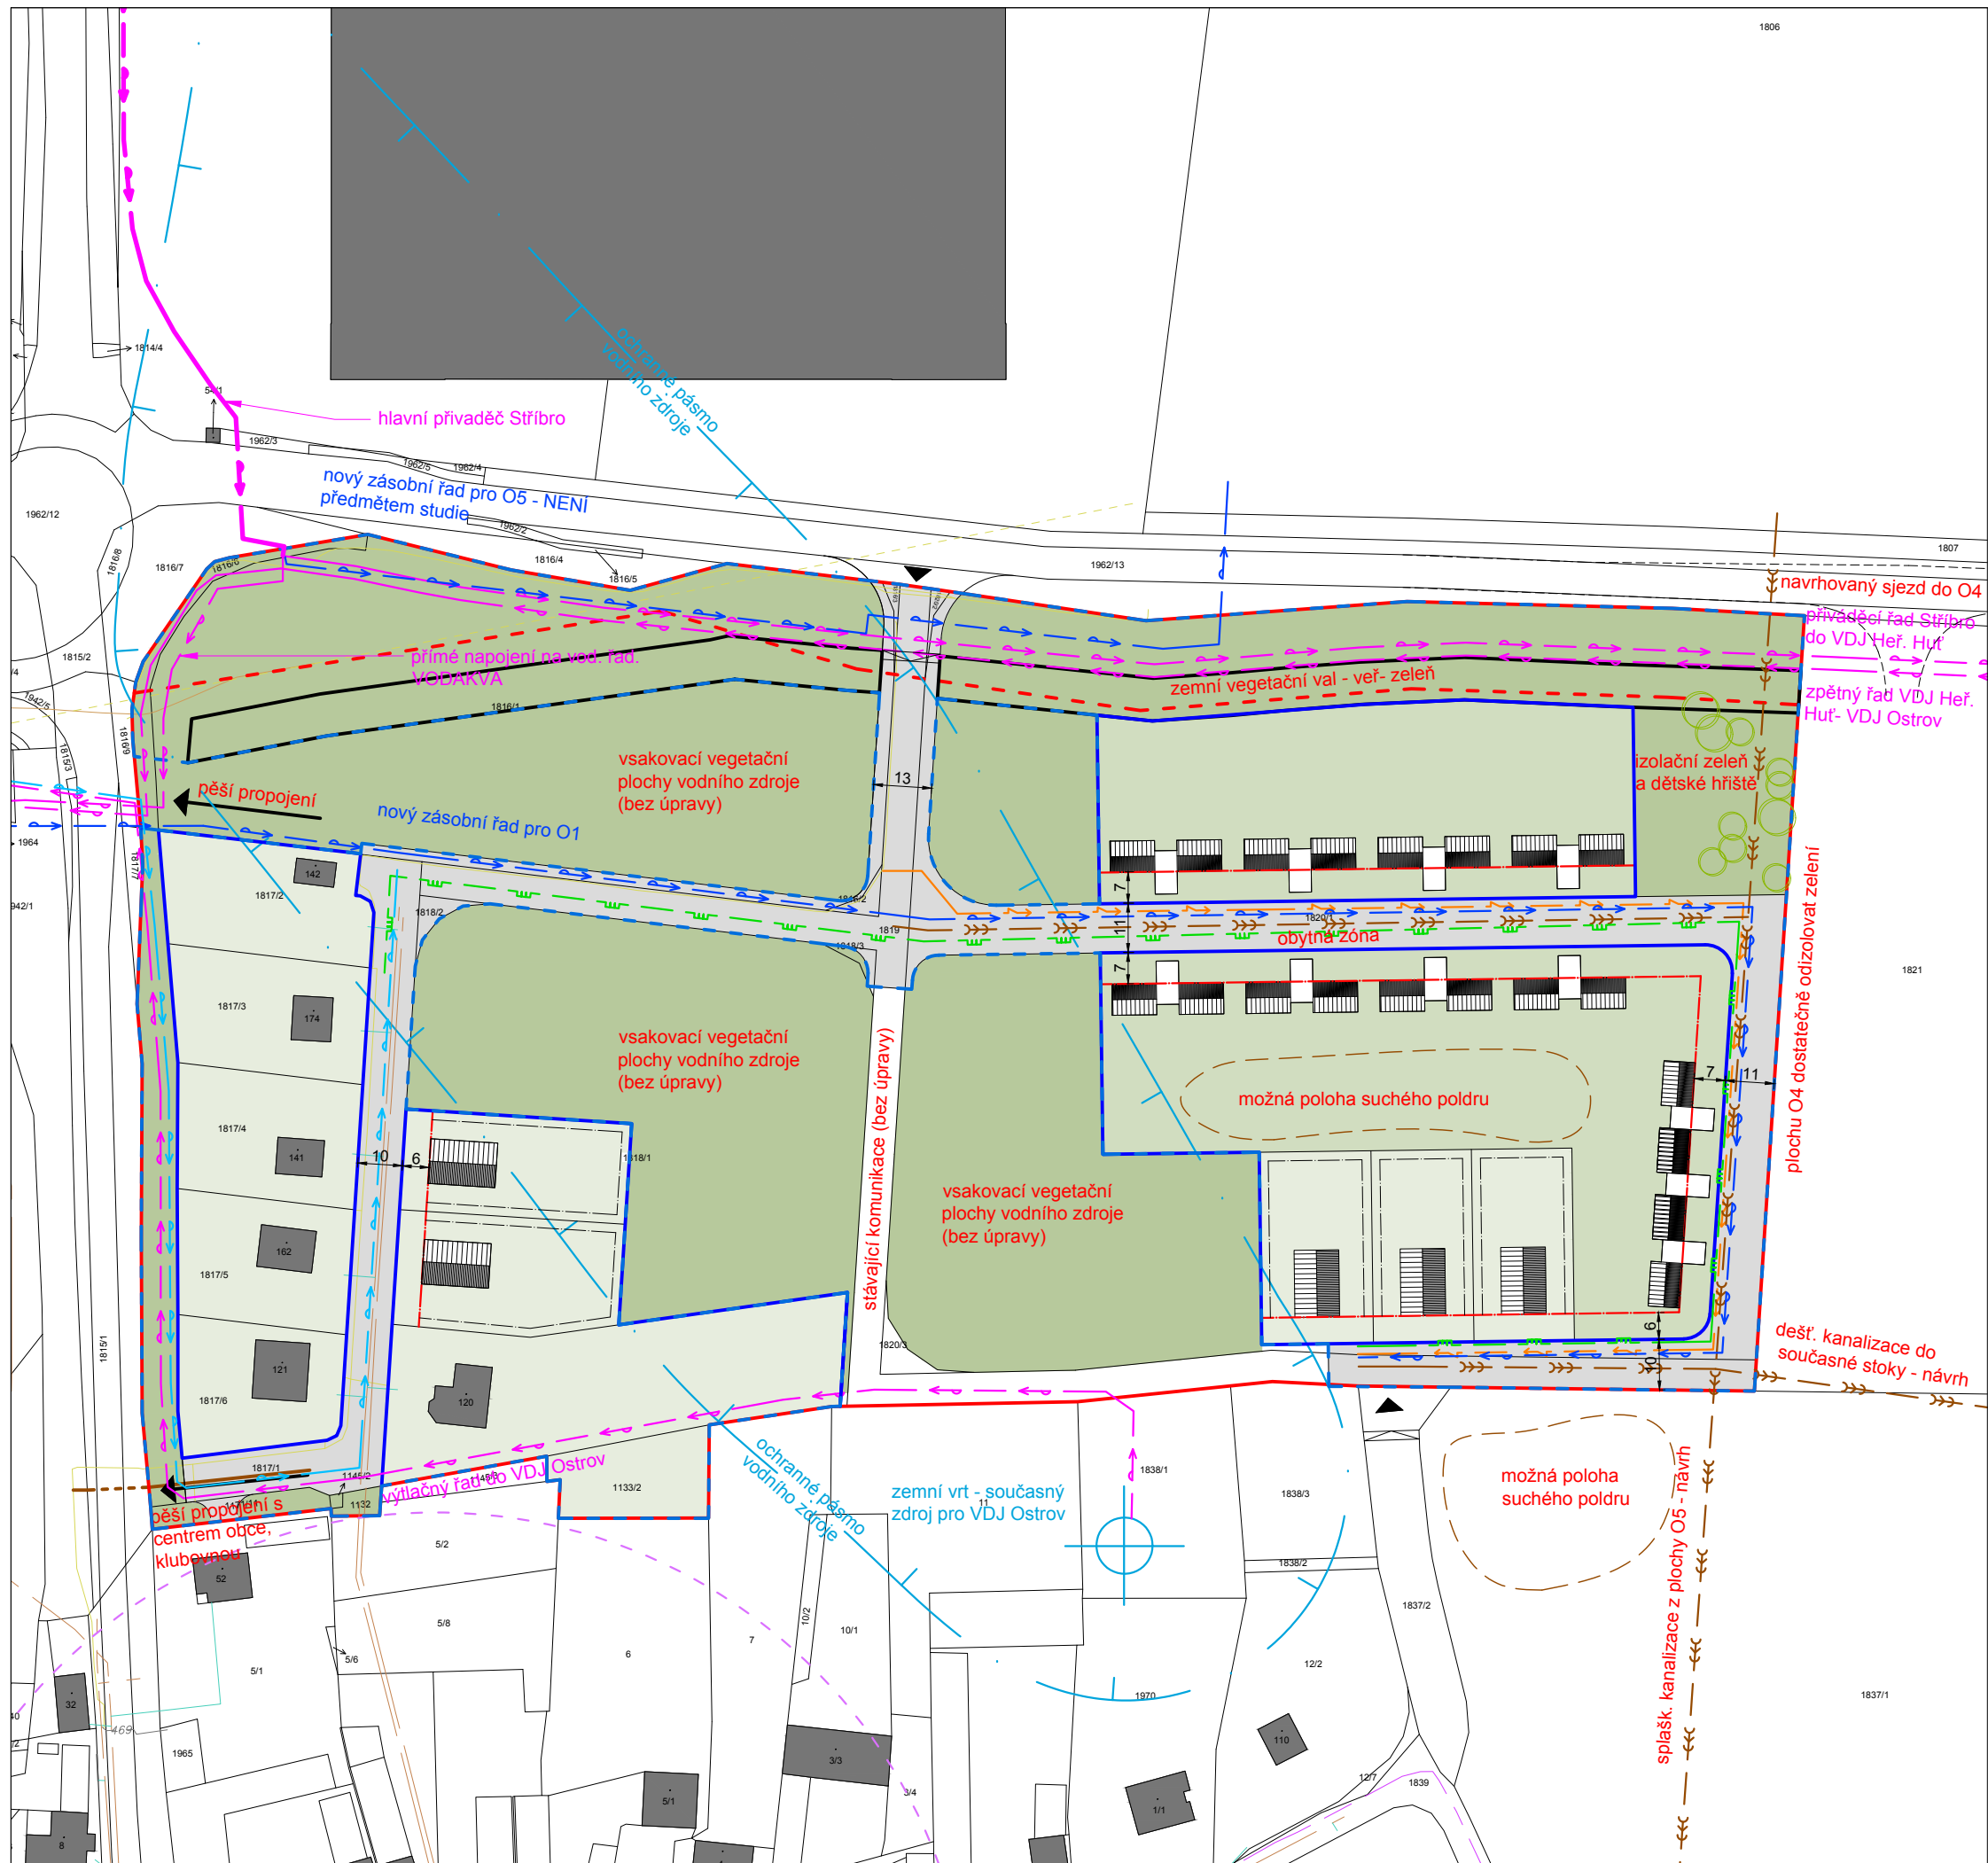

LEGENDA:

1816/1 Parcelní čísla
Hranice parcel pozemků
Poloha dopravního napojení

ÚP ÚS
Hranice zastavitelných ploch dle územního plánu Kostelec
Rozhraní jednotlivých zastavitelných ploch dle územního plánu Kostelec
Předpokládaný rozsah 1. etapy
Navržená parcelace
Pěší komunikace
Veřejné prostranství s komunikací
Plocha zeleně - veřejná
Plocha zeleně - polosoukromá
Plocha zeleně - soukromá
Stávající zástavba

Dřeviny
Rodinný dům
Objekt ubytování - dvojdům s celkem 6 b.j.

REGULATIVY:

Hranice veřejného prostranství
Stavební čára závazná - standardně 6m
Hranice zástavby - standardně 2m

STÁVAJÍCÍ TECHNICKÁ INFRASTRUKTURA:

Místo sběru tříděného odpadu s docházkou 120 m
Trasa vodovodu
Trasa kanalizace
Trasa el. vedení

NAVRHOVANÁ TECHNICKÁ INFRASTRUKTURA:

Trasa vodovodu
Sdružená trasa dešťové a splaškové kanalizace
Trasa vedení NN
Trasa NTL plynovodu

BILANCE

Plocha veřejných prostranství:	20 892 m²
Počet dvojdomů (6 b.j.):	10
Celkový počet b.j. v dvojdomcích:	60
Počet rodinných domů (1 b.j.):	11
Celkový počet b.j. v rodinných domech:	11
Průměrná plocha pozemku RD:	1 312 m²

0 m 15 m 30 m 45 m 60 m 75 m

projekt:
ÚZEMNÍ STUDIE OSTROV U STŘÍBRA
Plochy bydlení

Označení ploch v územním plánu:
O1, O2

Pořizovatel:
Městský úřad Stříbro - Odbor výstavby a územního plánování

Stupeň dokumentace:
Územní studie

Architekt:
Ing. arch. Marek Janatka, Ph.D.

Vypracoval:
Ing. arch. Marek Janatka, Ph.D., Ing. Martin Melena

Datum:
duben 2018

Meřítko:
1:1500

název a číslo výkresu:
KOMPLEXNÍ NÁVRH - O1 1. ETAPA

04a



LEGENDA:

1816/1 Parcelní čísla
Hranice parcel pozemků
Vrstevnice
Poloha dopravního napojení

ÚP ÚS

Hranice zastavitelných ploch dle územního plánu Kostelec
Rozhraní jednotlivých zastavitelných ploch dle územního plánu Kostelec
Předpokládaný rozsah 1. etapy
Navržená parcelace
Pěší komunikace
Veřejné prostranství s komunikací
Plocha zeleně - veřejná
Plocha zeleně - polosoukromá
Plocha zeleně - soukromá
Stávající zástavba
Dřeviny
Rodinný dům
Objekt ubytování - dvojdom s celkem 6 b.j.

REGULATIVY:

Hranice veřejného prostranství
Stavební čára závazná - standardně 6m
Hranice zástavby - standardně 2m

STÁVAJÍCÍ TECHNICKÁ INFRASTRUKTURA:

Místo sběru tříděného odpadu s docházkou 120 m
Trasa vodovodu
Trasa kanalizace
Trasa el. vedení

NAVRHOVANÁ TECHNICKÁ INFRASTRUKTURA:

Trasa vodovodu
Sdružená trasa dešťové a splaškové kanalizace
Trasa vedení NN
Trafostanice
Trasa NTL plynovodu
Místo sběru tříděného odpadu s docházkou 120 m

0 m 15 m 30 m 45 m 60 m 75 m

projekt:

ÚZEMNÍ STUDIE OSTROV U STŘÍBRA

Plochy bydlení

Označení ploch v územním plánu:

O1, O2

Pořizovatel:

Městský úřad Stříbro - Odbor výstavby a územního plánování

Stupeň dokumentace:

Územní studie

Architekt:

Ing. arch. Marek Janatka, Ph.D.

Vypracoval:

Ing. arch. Marek Janatka, Ph.D., Ing. Martin Melena

Datum:

duben 2018



Meřítko:

1:1500

název a číslo výkresu:

KOMPLEXNÍ NÁVRH - O2

04b

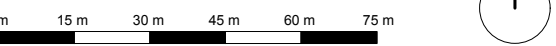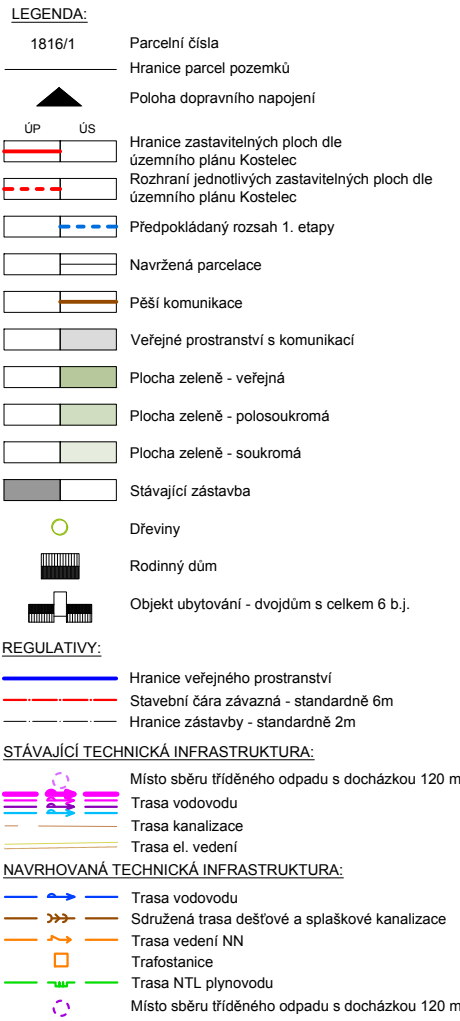

Plochy bydlén

Městský úřad Stříbro - Odbor výstavby a územního plánování

Ing. arch. Marek Janatka, Ph.D.

Ing. arch. Marek Janatka, Ph.D., Ing. Martin Melena

duben 2018

1:1500

KOMPLEXNI NAVRH - CELEK

