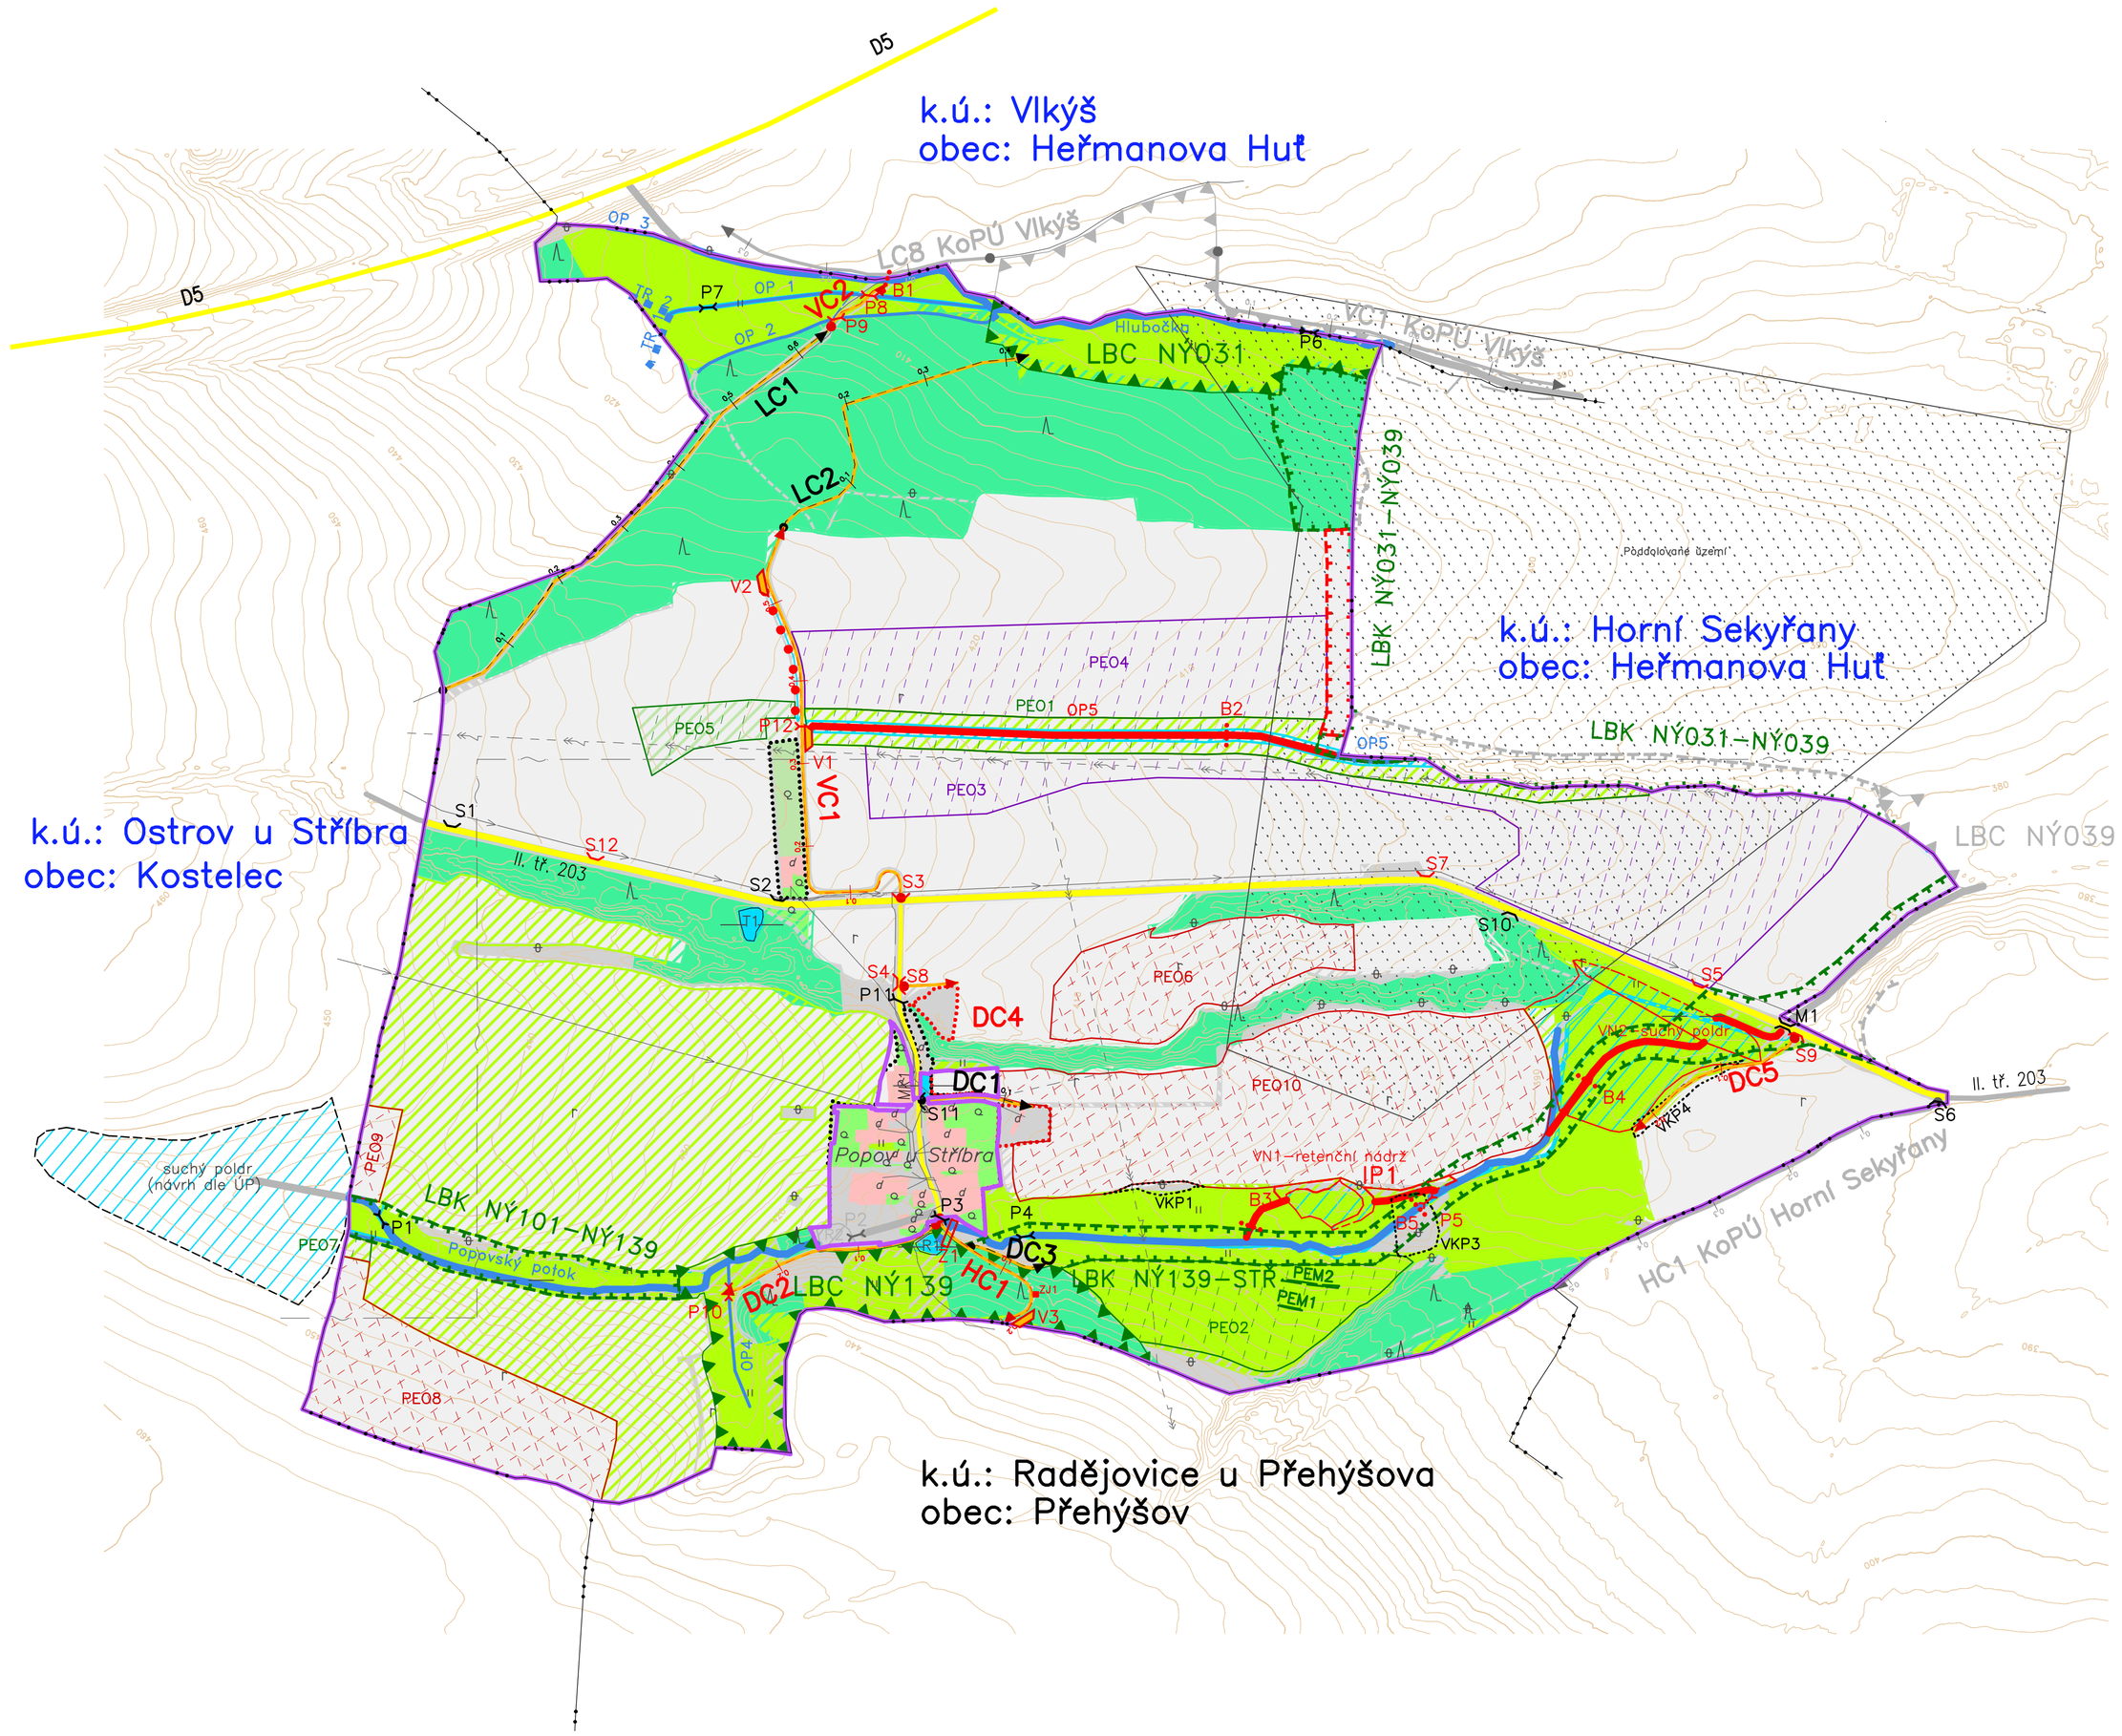



## LEGENDA G5 – HLAVNÍ VÝKRES:

### ZÁKLADNÍ ÚDAJE:

| skutečný stav | návrh | mimo obvod | popis |
|---|---|---|---|
| | | | Obvod KoPÚ |
| | | | Zastavitelné plochy |
| | | | Zastavěné plochy |
| | | | Hranice KÚ |
| k.ú. / k.ú. | | | Názvy kat.území/ názvy kat.území s ukončenou KoPÚ |
| D5 | | | Dálnice a rych.kom. |
| II/203 | | II/203 | Silnice II. nebo III.tř. |
| | | | Místní komunikace |
| 450 | | | Vrstevnice zdůrazněná |
| | | | Vrstevnice základní |

### DRUHY POZEMKŮ:

| skutečný stav | návrh | popis |
|---|---|---|
| r | | Orná půda |
| q | | Zahrada |
| s | | Sad |
| ll | | Trvalý travní porost |
| lt | | Les |
| — — | | Vodní plocha |
| st | | Zast. plocha, nádvoří |
| o | | Ostatní plocha |

### OPATŘENÍ K ZPŘÍSTUPNĚNÍ POZEMKŮ:

| stav | návrh | mimo obvod | popis |
|---|---|---|---|
| HC/VC/DC/LC | | | Označení cesty Hlavní/ Vedlejší/ Doplňková/ Lesní |
| DC1 | HC1 | LC8 | popis |
| | | | Polní cesta |
| | | | Odvodnění cesty příkopem |
| | B1**** | | Brod |
| | V1 | | Výhybna |
| S1 | S3 | | Hospodářský sjezd |
| M1 | | | Most |
| P1 | P8 | P2 | Propustek |
| | Z1 | | Příčný žlab |
| | VJ1 | | Vsakovací jímka |

### OPATŘENÍ K OCHRANĚ A TVORBĚ ŽIVOTNÍHO PROSTŘEDÍ:

| stav | návrh | mimo obvod | popis |
|---|---|---|---|
| LBC | | LBC | Lokální biocentrum |
| LBK | LBK | LBK | Lokální biokoridor |
| | | | doprovodná zeleň |
| | IP | IP | Interakční prvek plošný – porosty, popis |
| VKP | | | VKP – výz.krajs.prvek, popis |

### VODOHOSPODÁŘSKÁ OPATŘENÍ:

| stav | návrh | popis |
|---|---|---|
| T1 | VN1 | Vodní nádrž s popisem |
| Hlubočáp | | Vodní tok, popis |
| | | Zatrubnění |
| | | Občasná vodoteč |
| | | Zatrubněné meliorační zařízení |

### INŽENÝRSKÉ SÍTĚ:

| | |
|---|---|
| | Vodovod |
| | Elektro VN nadz. |
| | Elektro NN podz. |
| | Sdělovací podz. |

### OPATŘENÍ K OCHRANĚ ZPF:

| stav | návrh | popis |
|---|---|---|
| | PEO | Organizační – ochranné zatravnění |
| | PEO | Organizační – vyloučení erozně náchylných plodin |
| | PEO | Agrotechnická opatření – bezorebná technologie |
| T01–mez | | Technická – mez |

| | |
|---|---|
| **Objednatel :** KPÚ pro Plzeňský kraj, pobočka Tachov | |
| **Zpracoval :** Jan Baumgartl, Zdeněk Decker, Zdeněk Hrubý | GEO Hrubý spol. s r.o. Doudlevecká 26, Plzeň |
| **Zakázka :** KoPÚ Popov u Stříbra | **Číslo zakázky :** V 107 |
| | **Datum :** 6/2018 |
| **Etapa :** PSZ Hlavní výkres | **Měřítko :** 1 : 5000 |
| | **Příloha :** G5 |