



Kostelec – Obytná zóna "Severozápad" – přehled parcelace 1.Etapa

1:1000

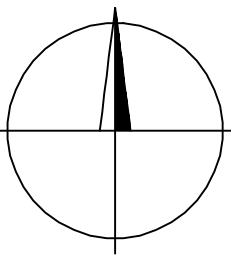

SO-201
NOVÉ KOMUNIKACE OBYTNÉ ZÓNY
"D1" OBYTNÁ ZÓNA, DL 722 m, CELKEM 4450 m²

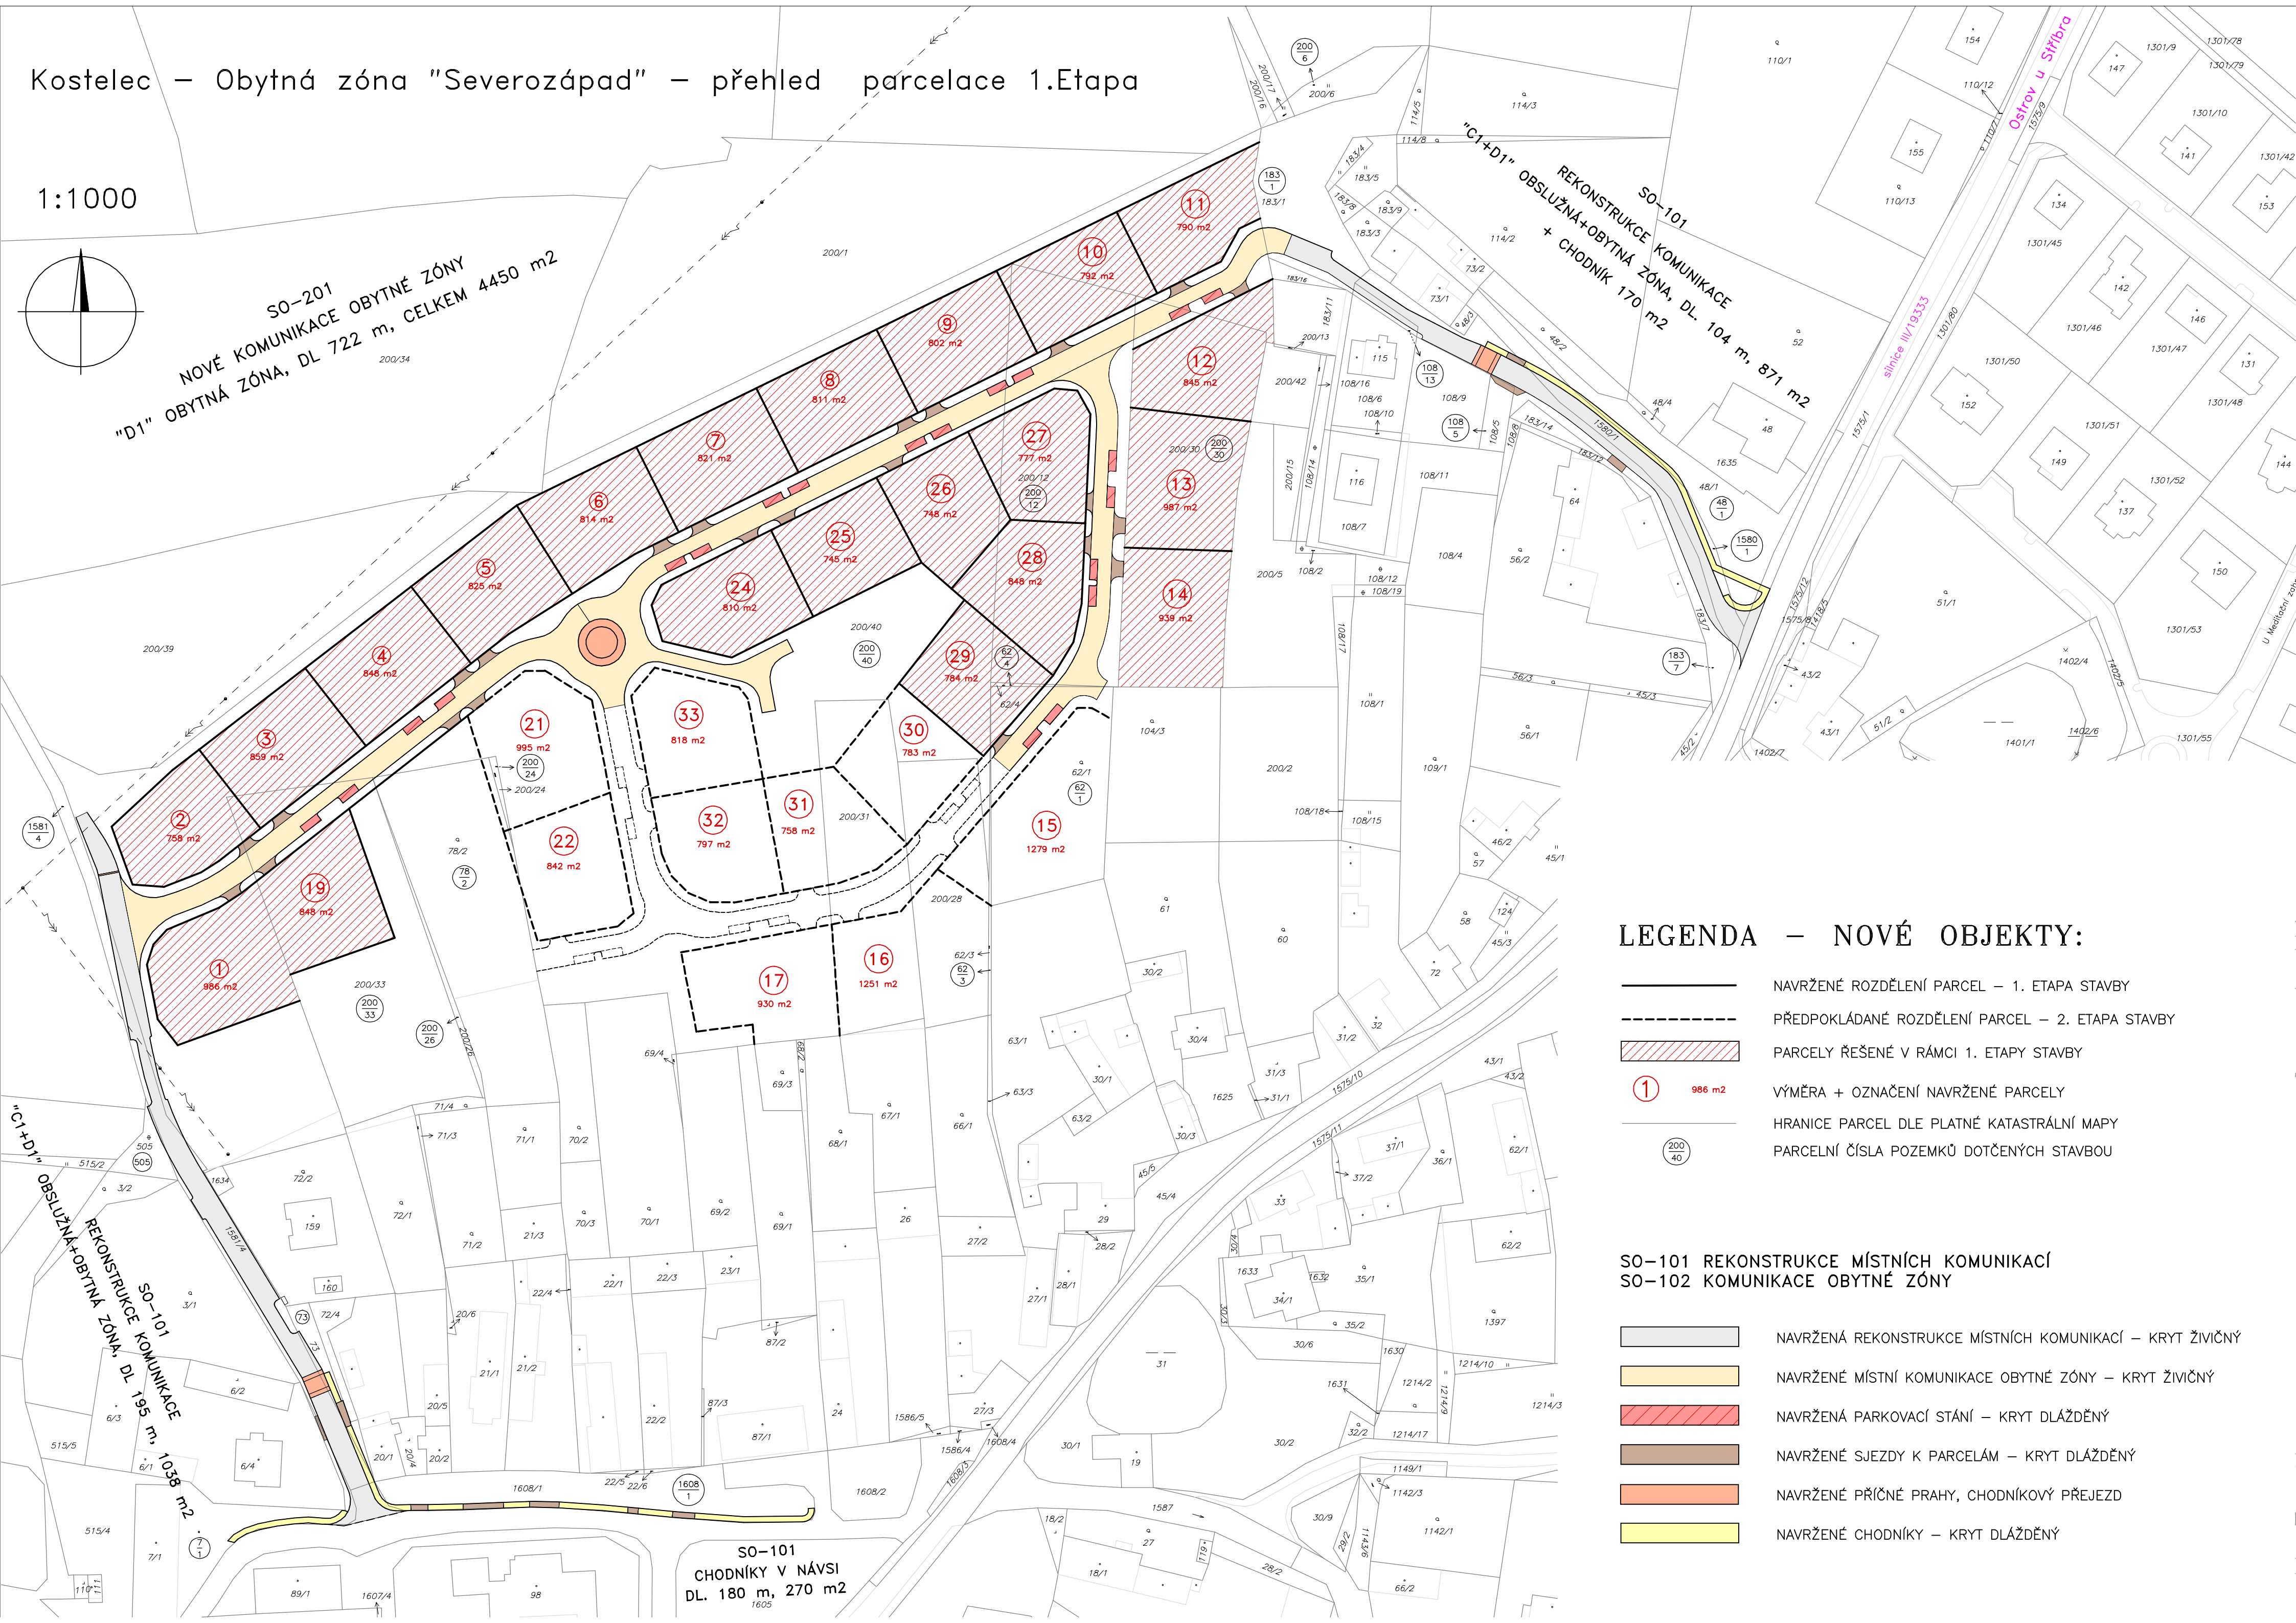

LEGENDA – NOVÉ OBJEKTY:

- NAVRŽENÉ ROZDĚLENÍ PARCEL – 1. ETAPA STAVBY
- PŘEDPOKLÁDANÉ ROZDĚLENÍ PARCEL – 2. ETAPA STAVBY
- PARCELY ŘEŠENÉ V RÁMCI 1. ETAPY STAVBY
- ① 986 m² VÝMĚRA + OZNAČENÍ NAVRŽENÉ PARCELY
- HRANICE PARCEL DLE PLATNÉ KATASTRÁLNÍ MAPY
- PARCELNÍ ČÍSLA POZEMKŮ DOTČENÝCH STAVBOU

SO-101 REKONSTRUKCE MÍSTNÍCH KOMUNIKACÍ
SO-102 KOMUNIKACE OBYTNÉ ZÓNY

- NAVRŽENÁ REKONSTRUKCE MÍSTNÍCH KOMUNIKACÍ – KRYT ŽIVIČNÝ
- NAVRŽENÉ MÍSTNÍ KOMUNIKACE OBYTNÉ ZÓNY – KRYT ŽIVIČNÝ
- NAVRŽENÁ PARKOVACÍ STÁNÍ – KRYT DLÁŽDĚNÝ
- NAVRŽENÉ SJEZDY K PARCELÁM – KRYT DLÁŽDĚNÝ
- NAVRŽENÉ PŘÍČNÉ PRAHY, CHODNÍKOVÝ PŘEJEZD
- NAVRŽENÉ CHODNÍKY – KRYT DLÁŽDĚNÝ

SO-101
CHODNÍKY V NÁVSI
DL. 180 m, 270 m²