

Nedražice 1:250

LEGENDA – NOVÉ OBJEKTY:

- SO-101 – SO-108 CHODNÍKY A REKONSTRUKCE KOMUNIKACÍ
- NAVRŽENÉ SLEZDY K NEMOYTOSTEM – KRIT DLAŽEBNÝ
- NAVRŽENÉ CHODNÍKOVÉ PŘEJEZDY – KRIT DLAŽEBNÝ
- NAVRŽENÉ CHODNÍKY – KRIT DLAŽEBNÝ
- SO-201 ÚPRAVY DEŠŤOVÉ KANALIZACE
- SO-202 PŘÍPOJKY ULIČNÍCH VPUSTÍ
- NAVRŽENÉ DEŠŤOVÉ STOKY
- NAVRŽENÉ PŘÍPOJKY ULIČNÍCH VPUSTÍ (včetně současných komunikací)
- SO-301 KABELOVÝ ROZVOD VO
- NAVRŽENÉ KABELOVÉ ROZVODY VĚRBNĚHO OSVĚTLENÍ

SO-201 PRODLUŽENÍ DEŠŤOVÉ STOKY "BA"

PP 300 – 40 m
(potrubí PP kombinované, šif = min. 12 kW/m²)

SO-201 ÚPRAVY DEŠŤOVÉ STOKY "BA"

ZŘÍZENÍ 5 KS NOVÝCH REVIZNÍCH ŠAČET NA MÍSTĚCH STÁVAJÍCÍCH ZDĚNÝCH


SO-202 PŘÍPOJKY ULIČNÍCH VPUSTÍ
76 KS Z POTRUBÍ PVC-KG 150
CELKEM DĚLKA 364,80 m

SO-202 PŘÍPOJKY OKAPNÍCH SVODŮ
6 KS Z POTRUBÍ PVC-KG 110
CELKEM DĚLKA 7,40 m

SO-201 ÚPRAVY DEŠŤOVÉ STOKY "B"

ZŘÍZENÍ 6 KS NOVÝCH REVIZNÍCH ŠAČET NA MÍSTĚCH STÁVAJÍCÍCH ZDĚNÝCH


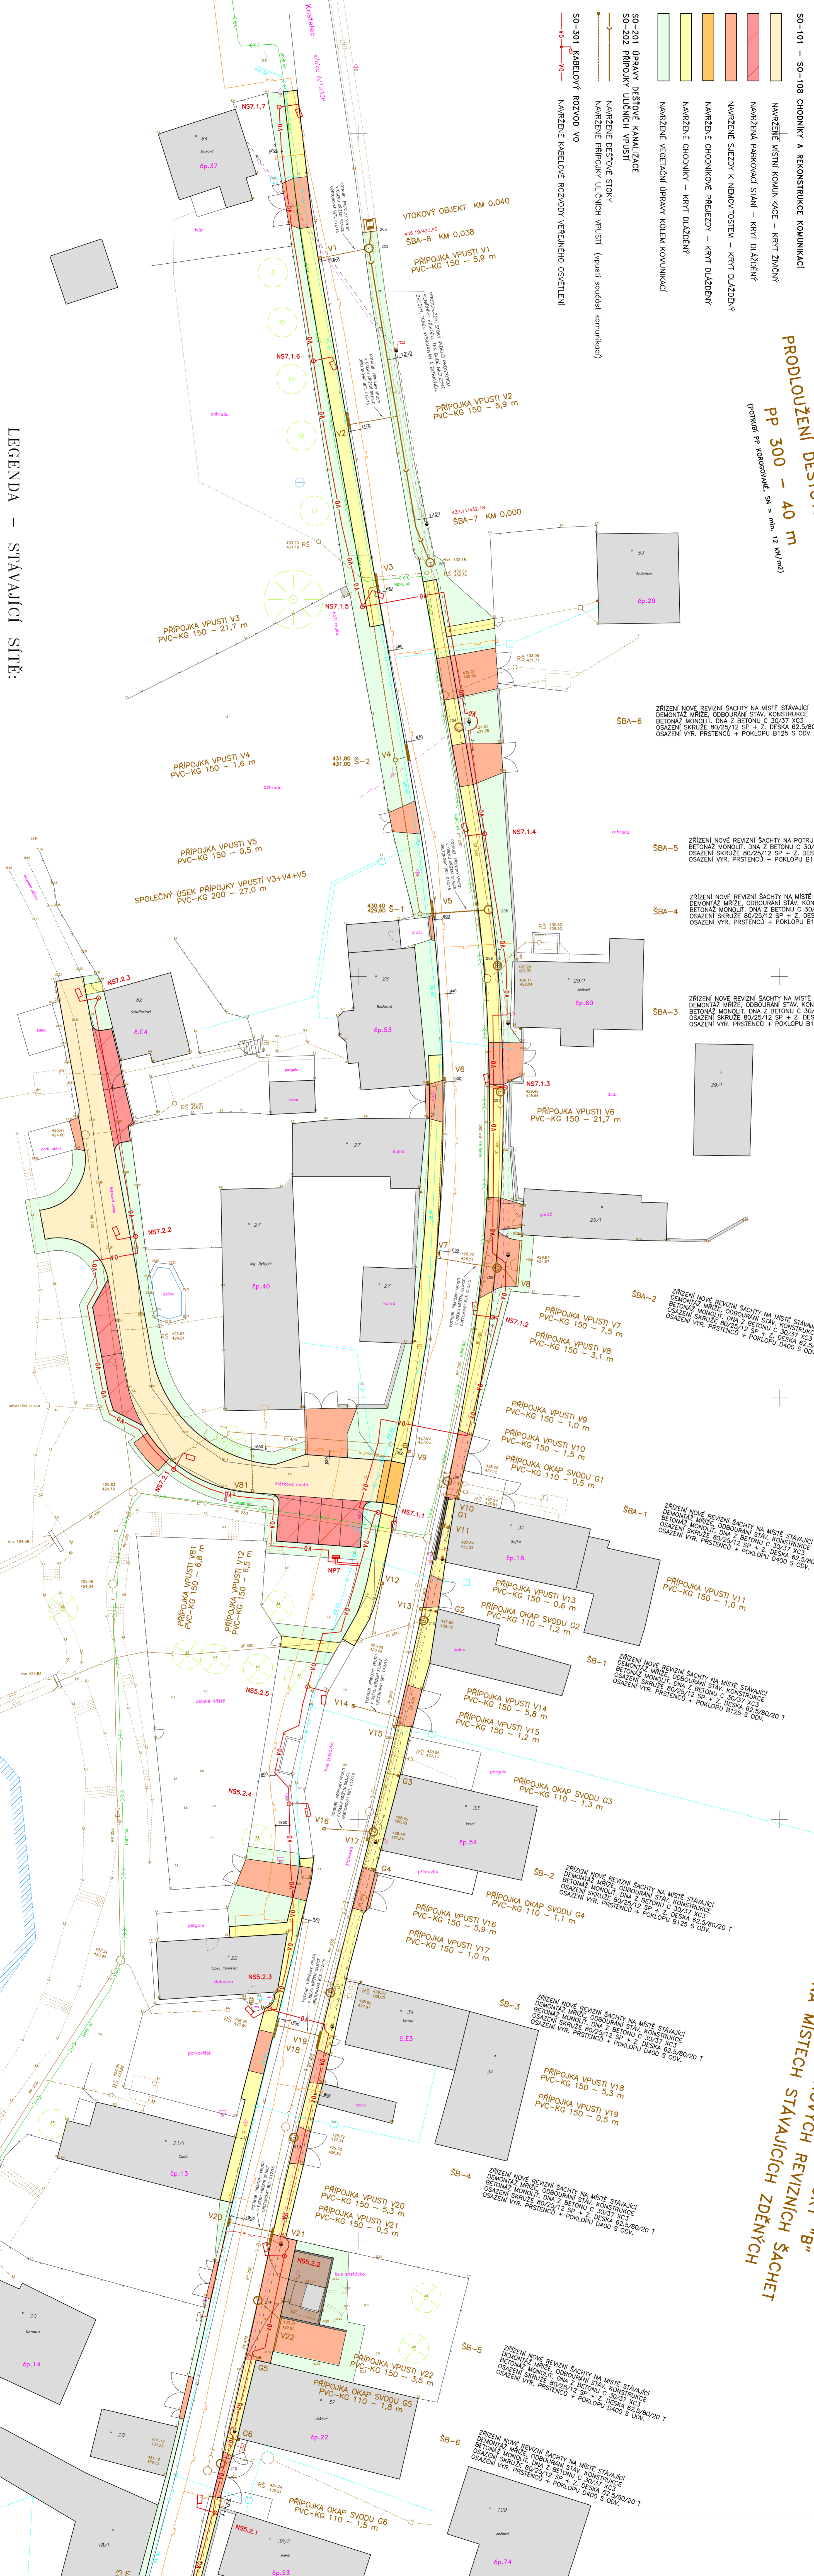

Souřadnicový systém: S – JTSK. Výškový systém: Běltický p.v.

Projektant: Ing. Václav Ríha
 Odběratel: Město Nedražice
 Stupeň: D2.2
 Datum: 3.8.2024

LEGENDA – STÁVAJÍCÍ STŘE:

- SPÁŠKOVÉ KANALIZAČNÍ STOKY – PP 250
- KANALIZAČNÍ PŘÍPOJKY – PVC-KG 150
- KANALIZAČNÍ VÝTLAK – HDPE 90
- DEŠŤOVÁ KANALIZACE
- DOMOVNÍ KANALIZAČNÍ SVODY
- VODOVODNÍ RADY + PŘÍPOJKY
- STL PLYNOVOD S PŘÍPOJKAMI
- VZDUŠNÉ VĚDĚNÍ NN 0,4 kV + STOLUPY
- VZDUŠNÉ VĚDĚNÍ TELEFONU + STOLUPY



Nedražický rybník