ÚZEMNÍ PLÁN KOSTELEC

úplné znění po změnách č. 1, 2 a 3

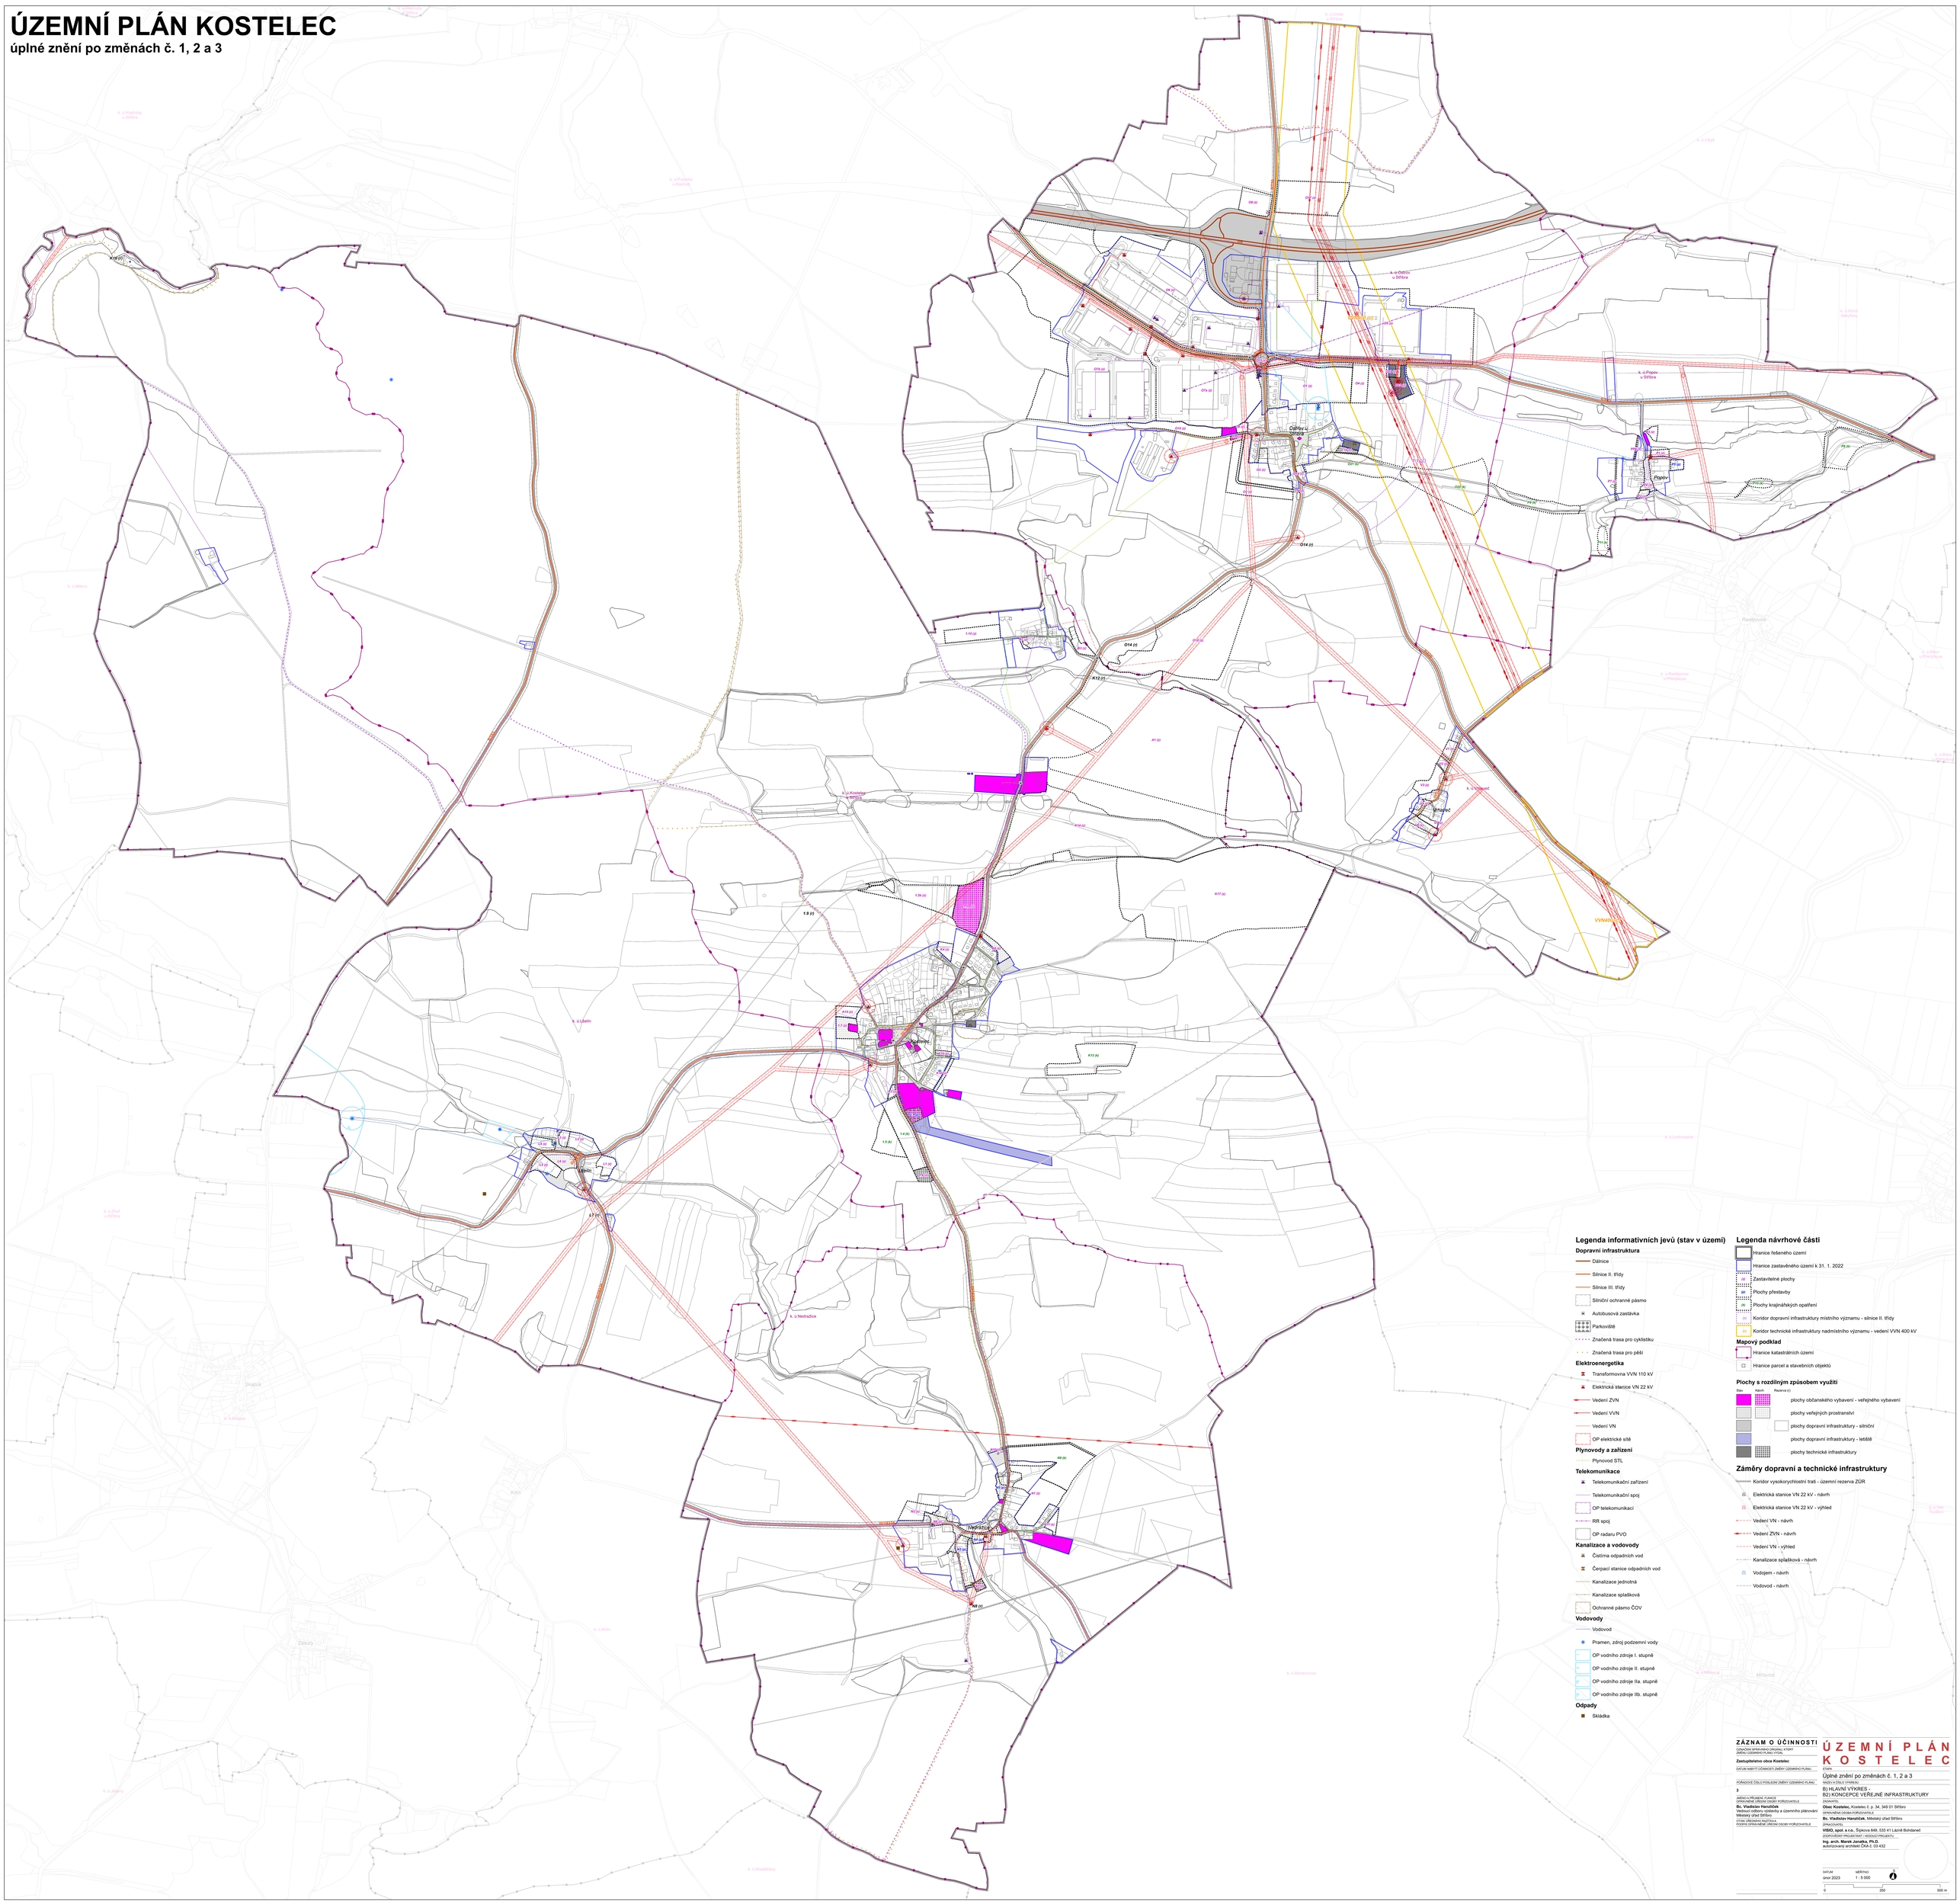

ZÁZNAM O ÚČINNOSTI

ÚZNAČENÍ SPRÁVNÍHO ORGÁNU, KTERÝ ZMĚNU ÚZEMNÍHO PLÁNU VYDAL

Zastupitelstvo obce Kostelec

DATUM NABYTÍ ÚČINNOSTI ZMĚNY ÚZEMNÍHO PLÁNU

POŘADOVÉ ČÍSLO POSLEDNÍ ZMĚNY ÚZEMNÍHO PLÁNU

3

JMENO A PŘÍJMENÍ, FUNKCE OPRÁVNĚNÉ ÚŘEDNÍ OSOBY POŘIZOVATELE

Bc. Vladislav Hanzlíček
Vedoucí odboru výstavby a územního plánování
Městský úřad Stříbro

OTISK ÚŘEDNÍHO RAZÍTKA A PODPIS OPRÁVNĚNÉ ÚŘEDNÍ OSOBY POŘIZOVATELE

ÚZEMNÍ PLÁN KOSTELEC

STAV

Úplné znění po změnách č. 1, 2 a 3

NÁZEV A ČÍSLO VÝKRESU

B) HLAVNÍ VÝKRES -
B2) KONCEPCE VEŘEJNÉ INFRASTRUKTURY

OBJEDNATEL

Obec Kostelec, Kostelec č. p. 34, 349 01 Stříbro

OPRÁVNĚNÁ OSOBA POŘIZOVATELE

Bc. Vladislav Hanzlíček, Městský úřad Stříbro

ZPRACOVATEL

VIBIO, spol. s r.o., Šípkova 849, 533 41 Lázně Bohdaneč

ZODPOVĚDNÝ PROJEKTANT / VEDOUCÍ PROJEKTU

Ing. arch. Marek Jarolím, Ph.D.
autorizovaný architekt ČKA č. 03 432

DATUM: únor 2023

MĚŘÍTKO: 1 : 5 000

0 250 500 m